


CENTRO
CULTURAL
DE BELÉM

Designação
MÓDULO 1 - SALAS FERNANDO PESSOA e GLICÍNIA QUARTIM - Planta cotada


Novembro 2006
Sem escala

Des. nº
1.2.2.1

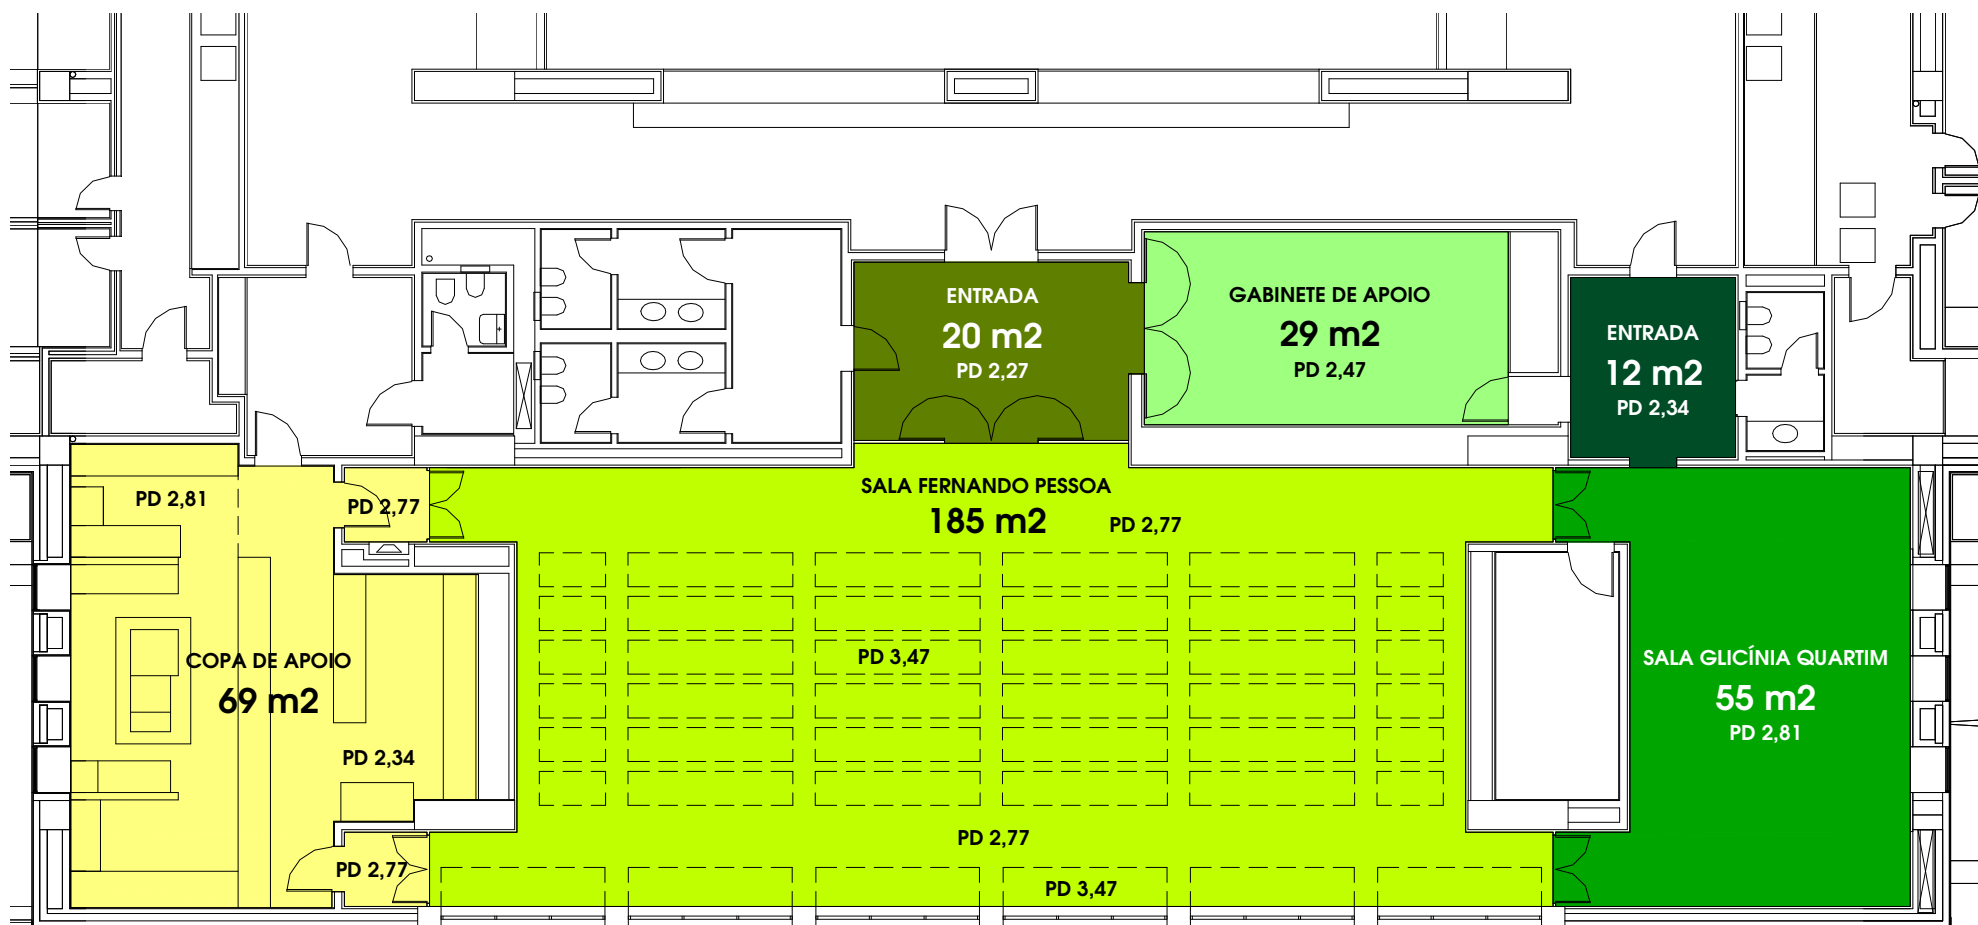


CENTRO
CULTURAL
DE BELÉM


Designação	Novembro 2006	Des. nº
MÓDULO 1 - SALAS FERNANDO PESSOA e GLICÍNIA QUARTIM - Áreas e Pé Direito	Sem escala	1.2.2.2

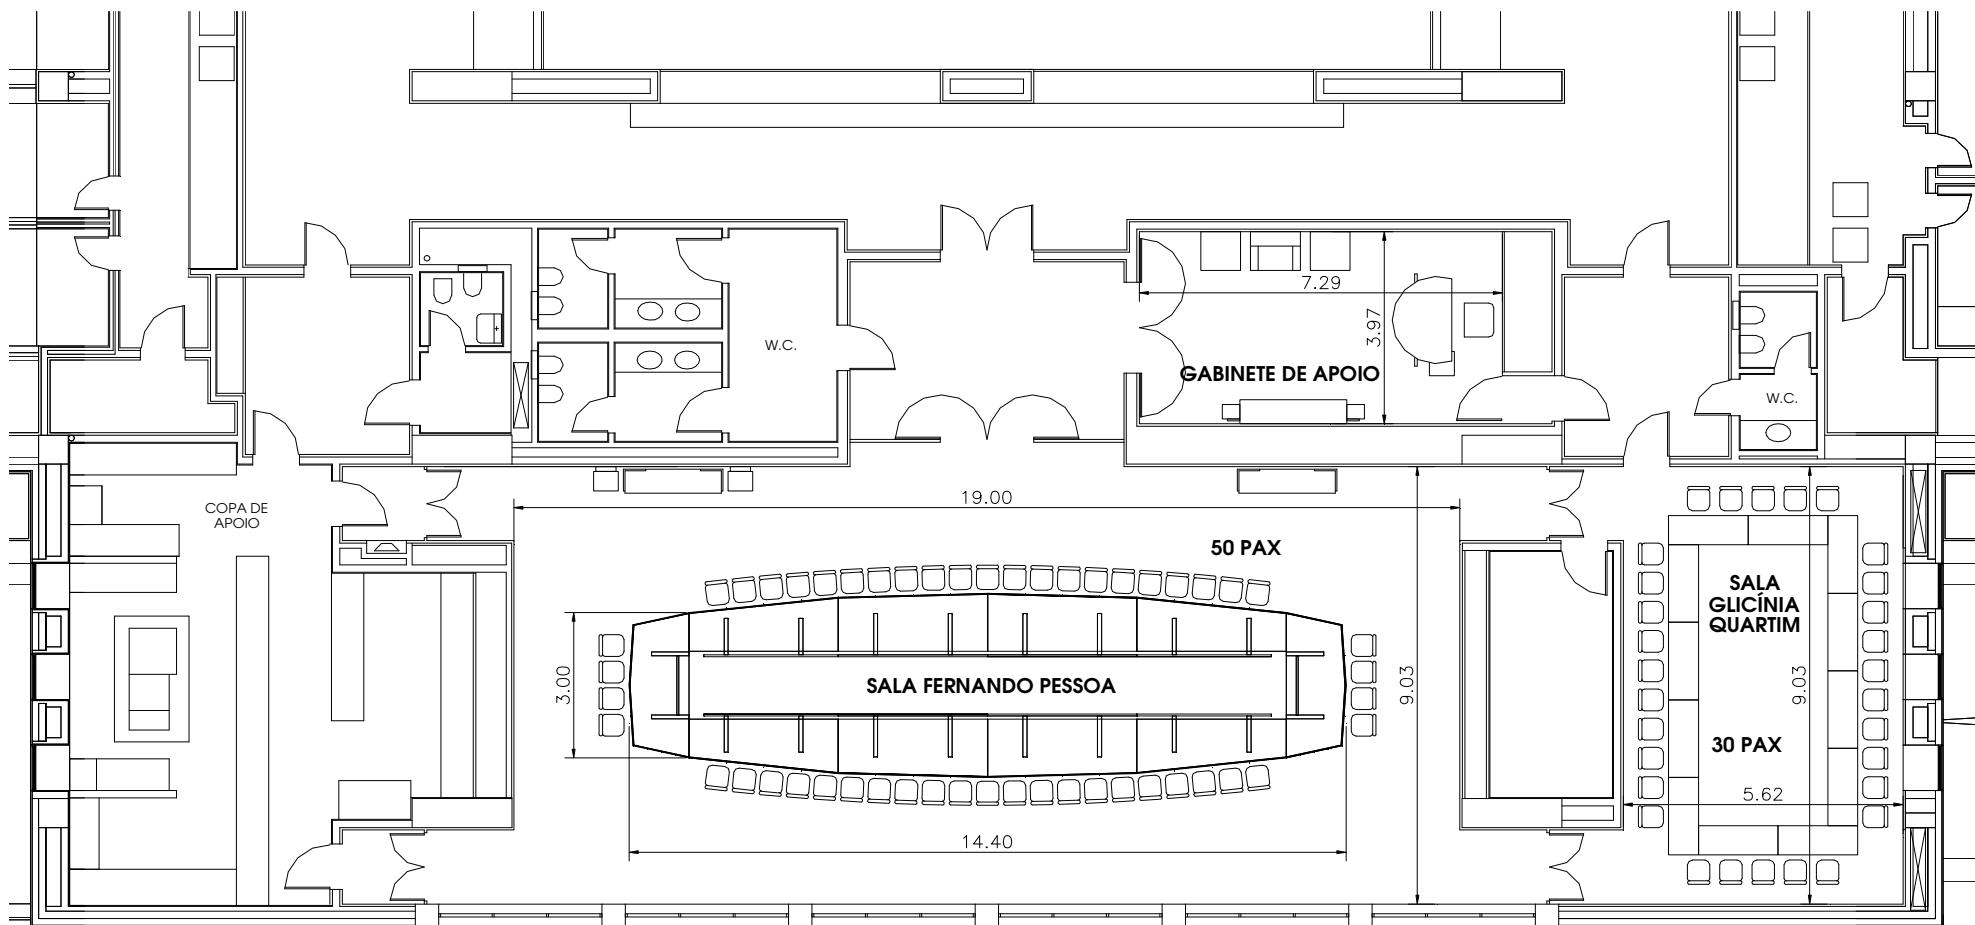


<p>Designação MÓDULO 1 - SALAS FERNANDO PESSOA e GLICÍNIA QUARTIM - Layout em mesa</p>	<p>Novembro 2006 Sem escala</p>	<p>Des. nº 1.2.2.3</p>
--	-------------------------------------	----------------------------

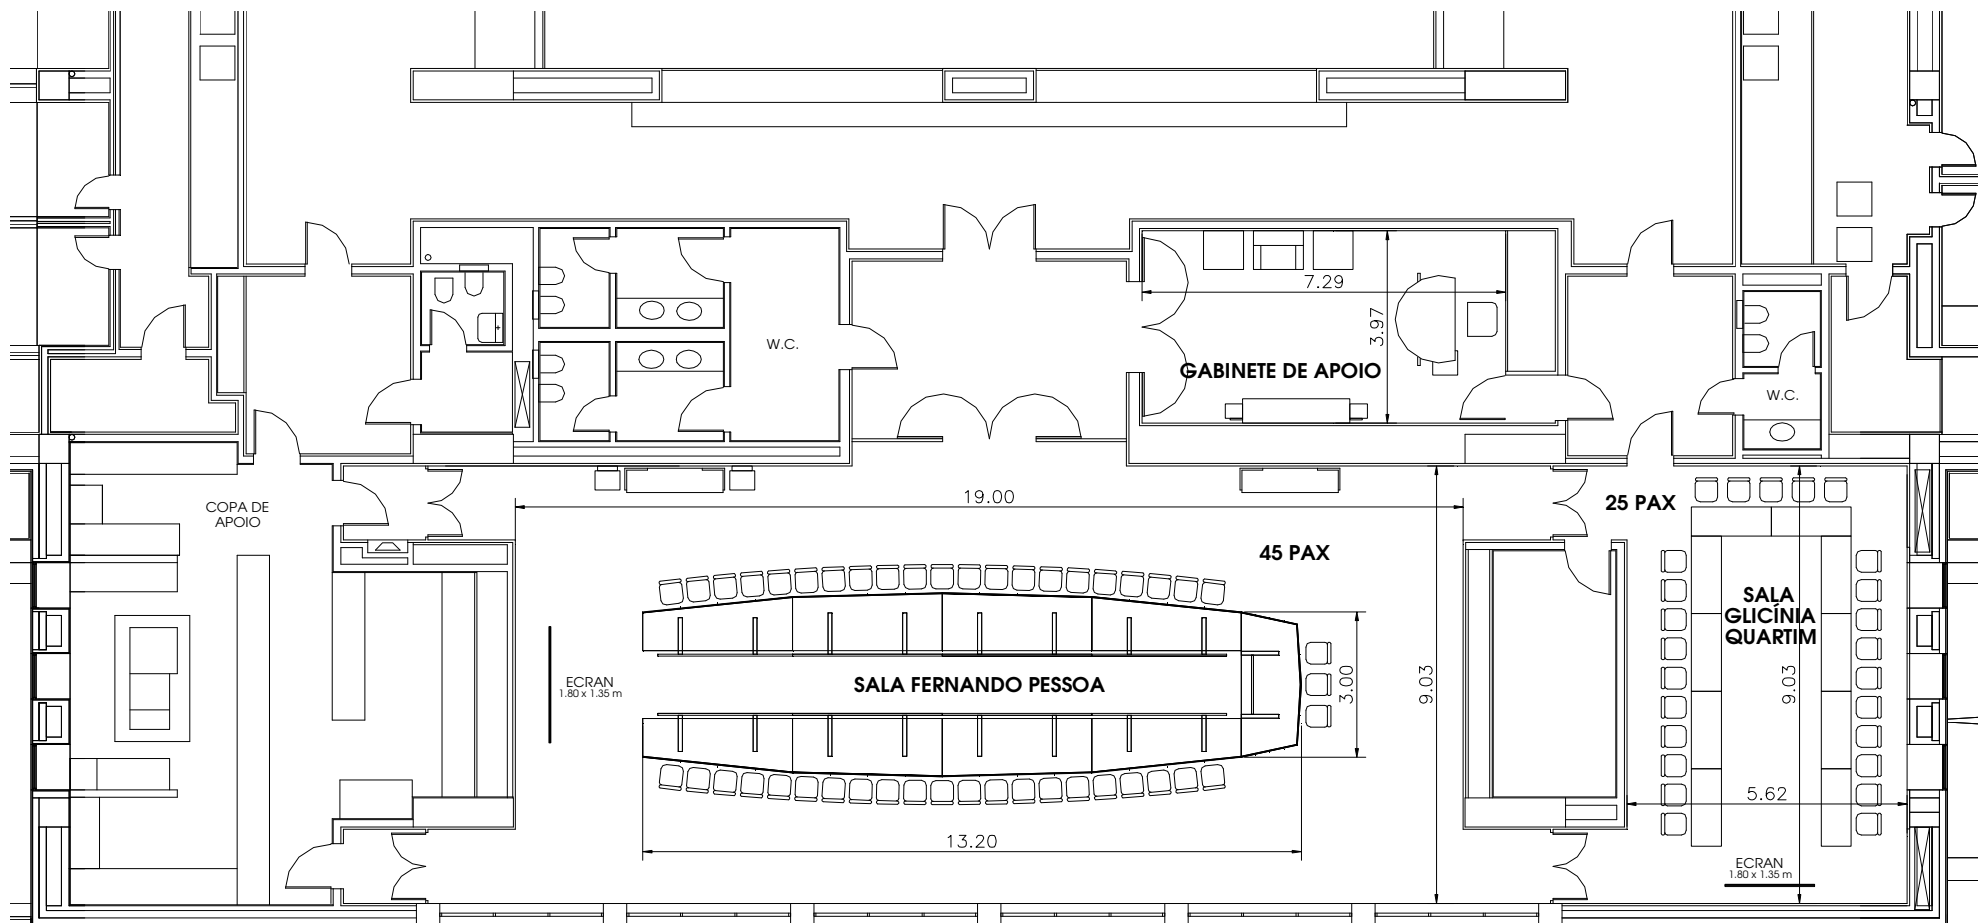


<p>Designação MÓDULO 1 - SALAS FERNANDO PESSOA e GLICÍNIA QUARTIM - Layout mesa em U</p>	<p>Novembro 2006 Sem escala</p>	<p>Des. nº 1.2.2.4</p>
--	-------------------------------------	----------------------------

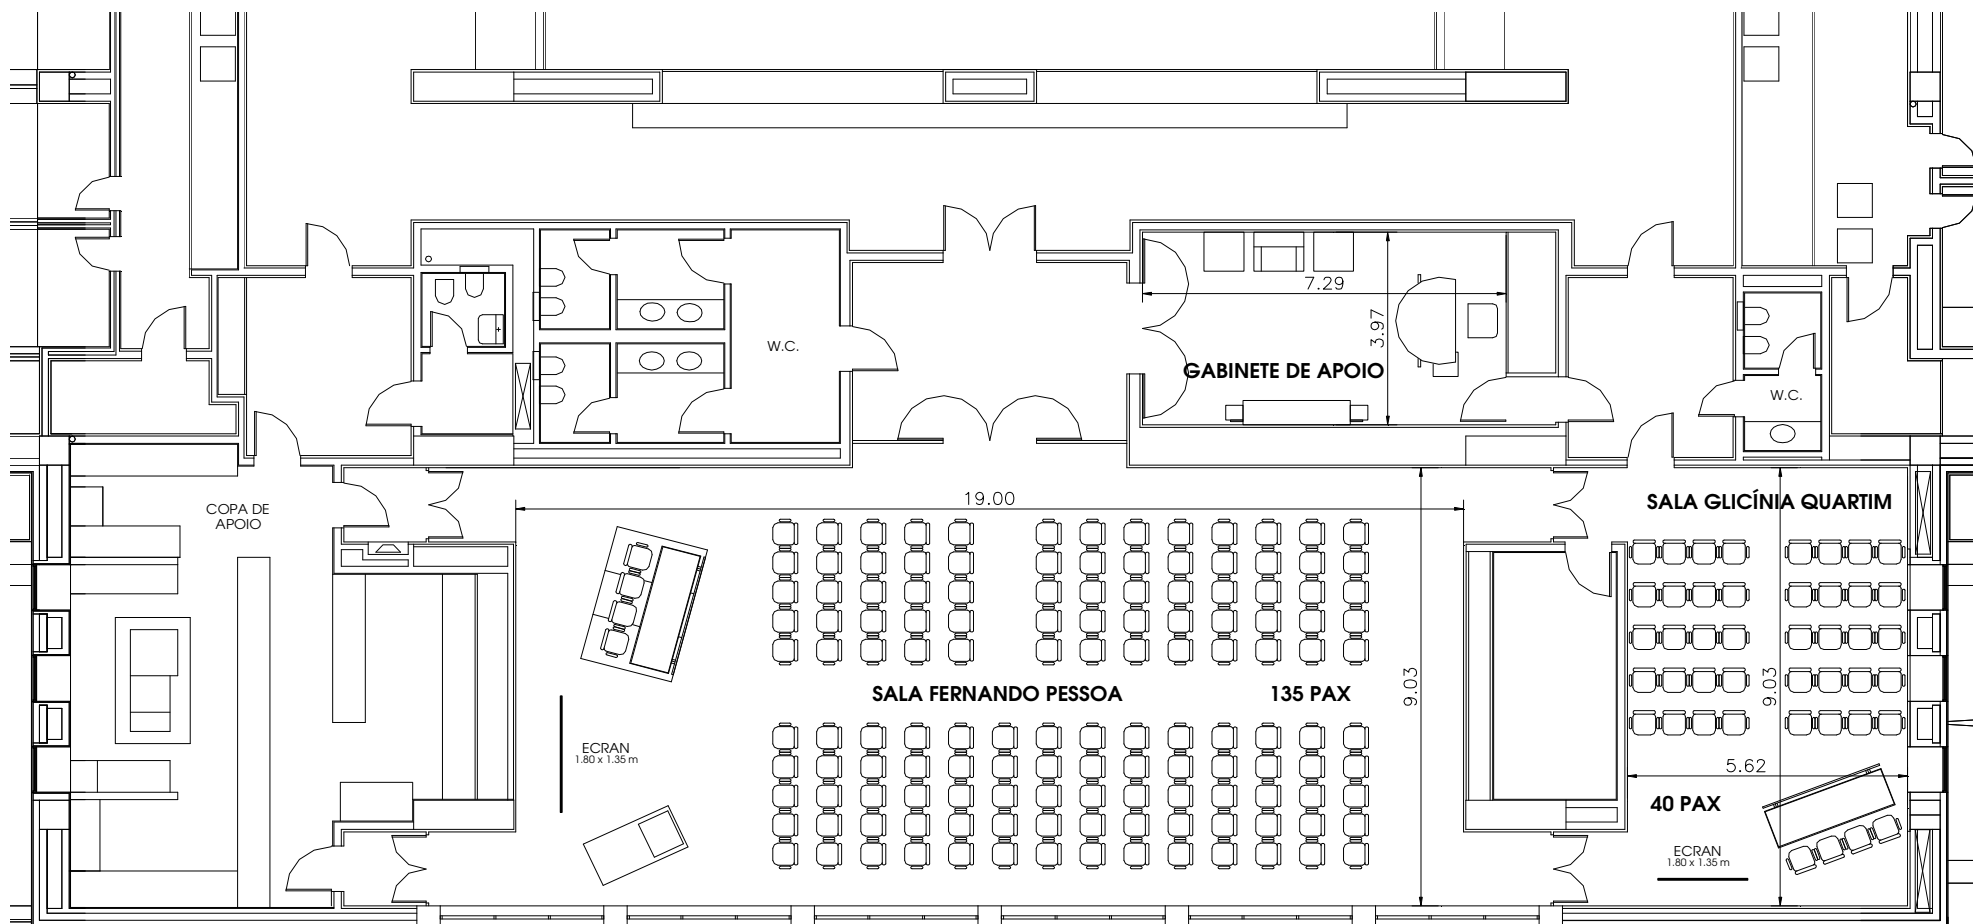


<p>Designação MÓDULO 1 - SALAS FERNANDO PESSOA e GLICÍNIA QUARTIM - Layout em plateia</p>	<p>Novembro 2006 Sem escala</p>	<p>Des. nº 1.2.2.5</p>
---	-------------------------------------	----------------------------

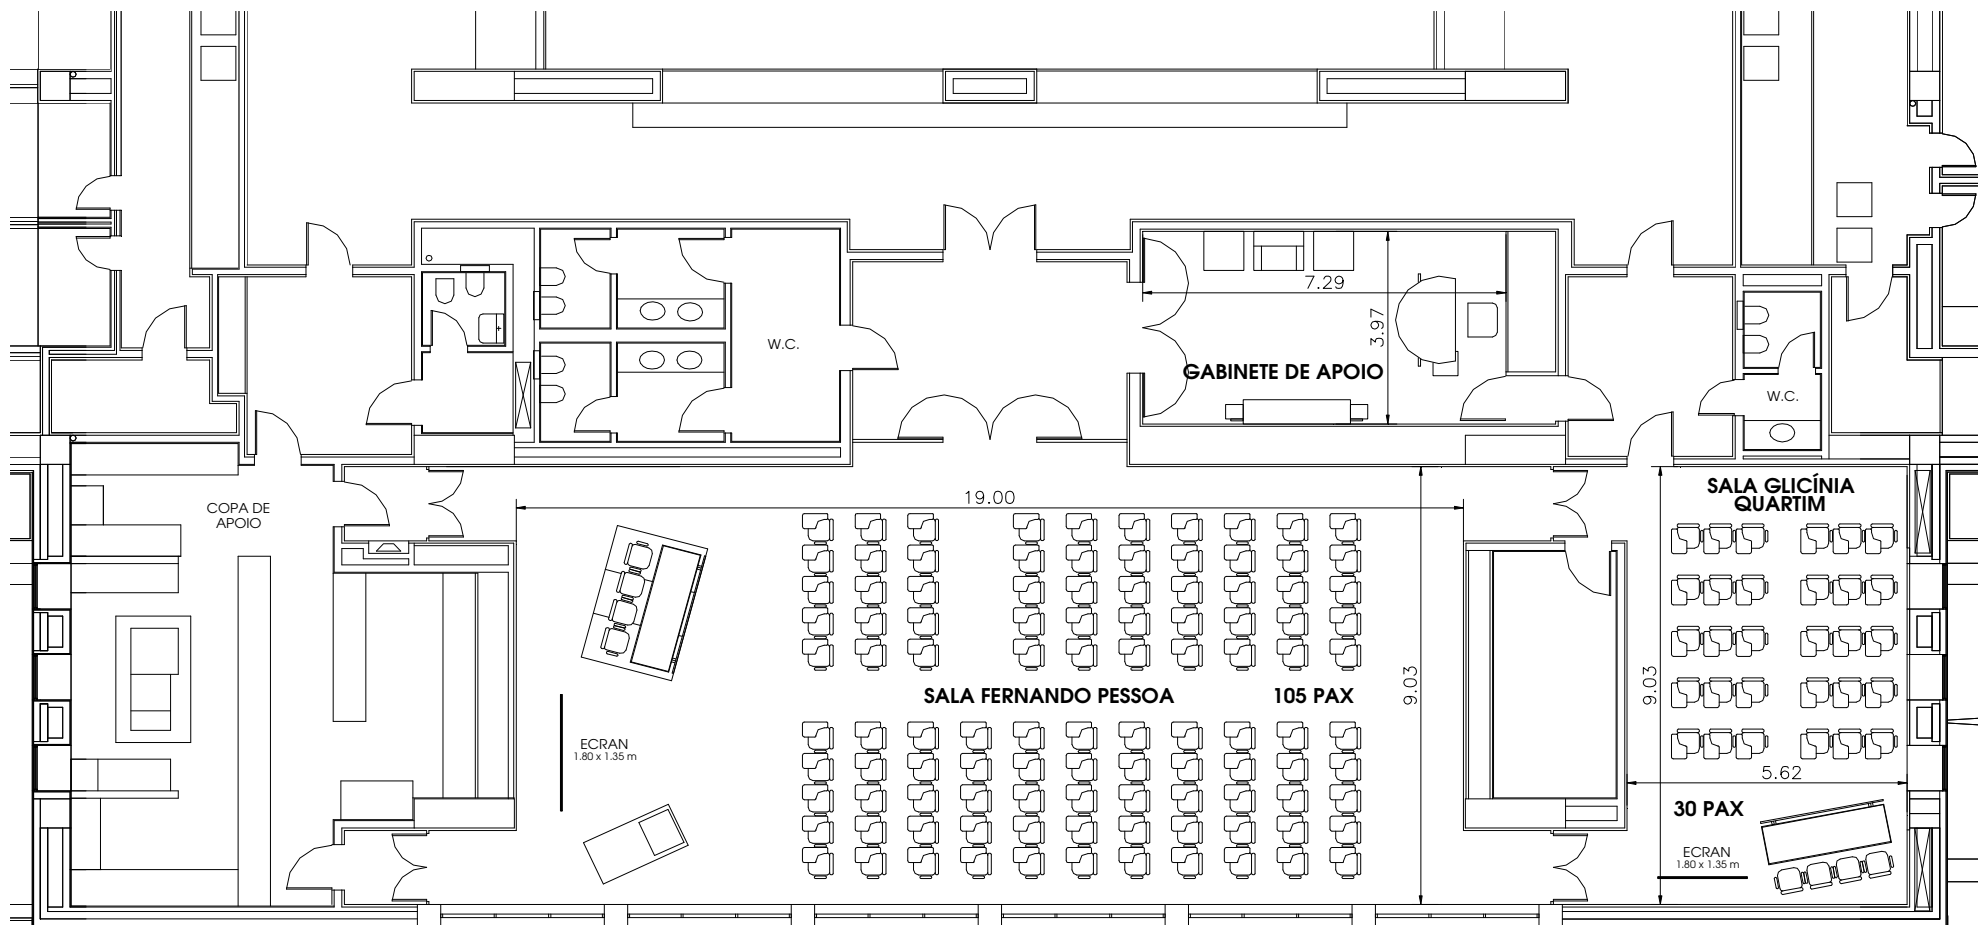

<p>Designação MÓDULO 1 - SALAS FERNANDO PESSOA e GLICÍNIA QUARTIM - Layout em plateia com palmatórias</p>	<p>Novembro 2006 Sem escala</p>	<p>Des. nº 1.2.2.6</p>
---	-------------------------------------	----------------------------

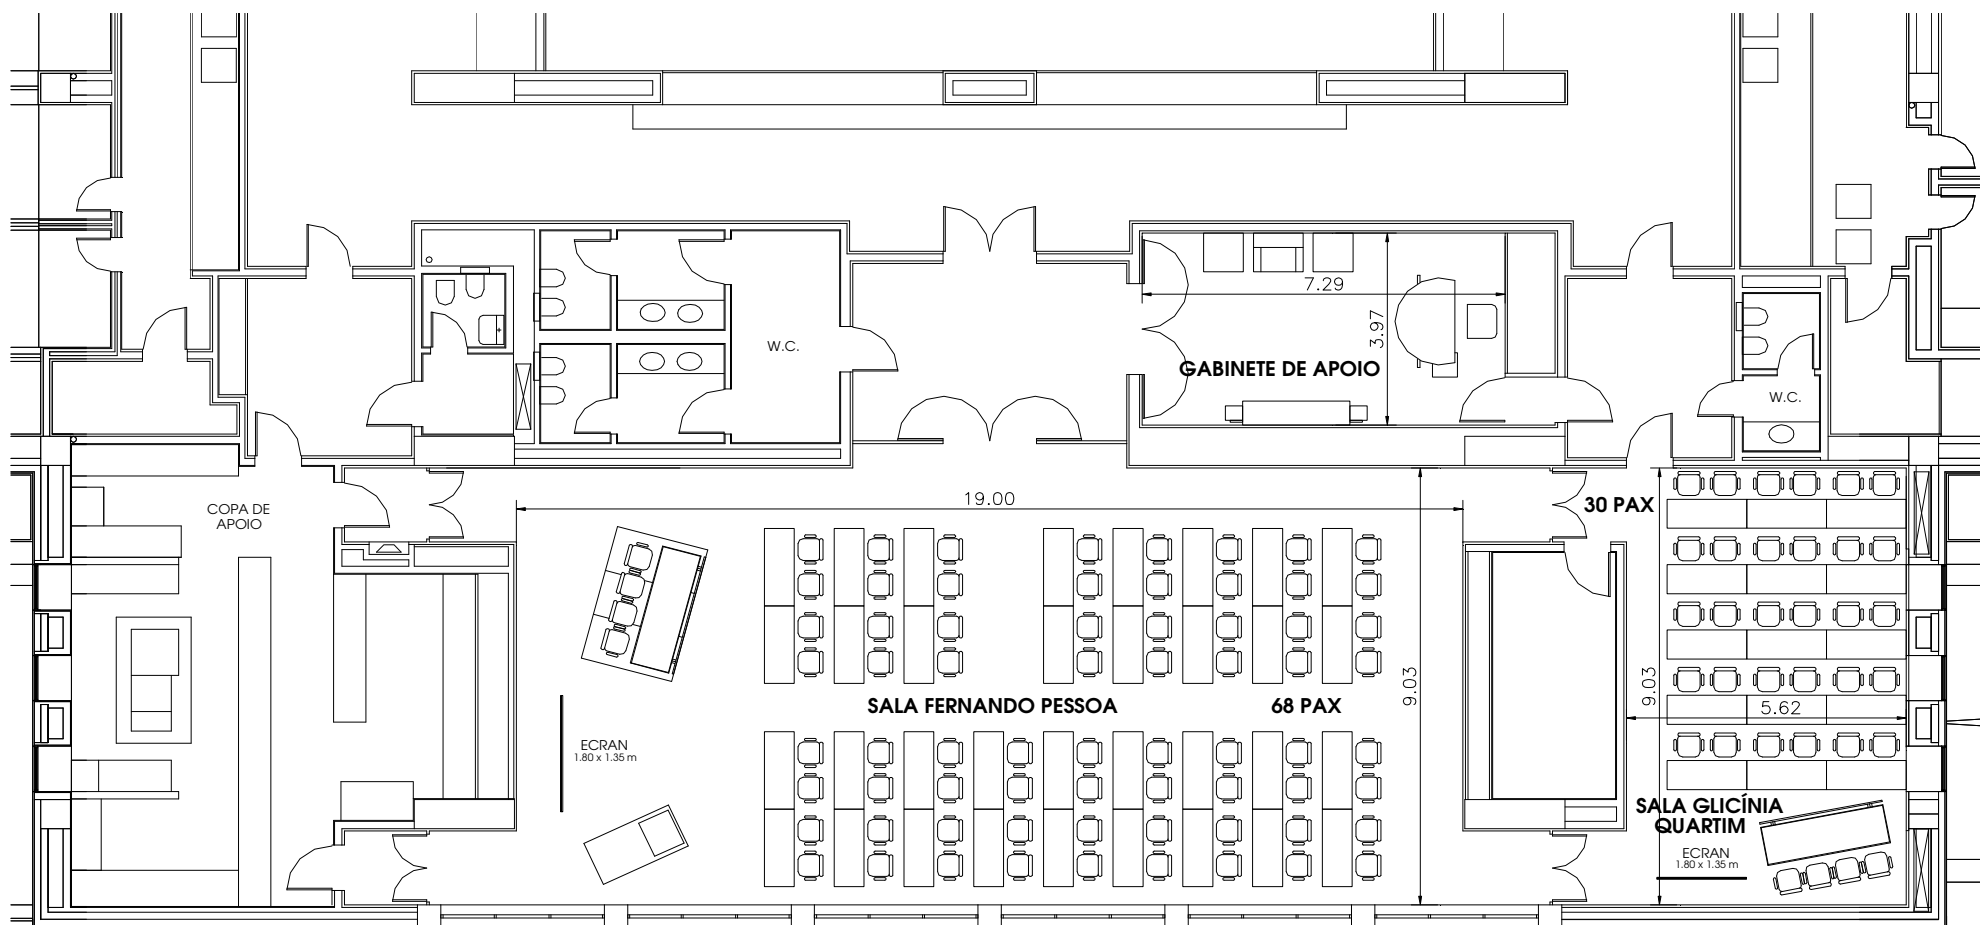


<p>Designação MÓDULO 1 - SALAS FERNANDO PESSOA e GLICÍNIA QUARTIM - Layout em escola</p>	<p>Novembro 2006 Sem escala</p>	<p>Des. nº 1.2.2.7</p>
--	-------------------------------------	----------------------------

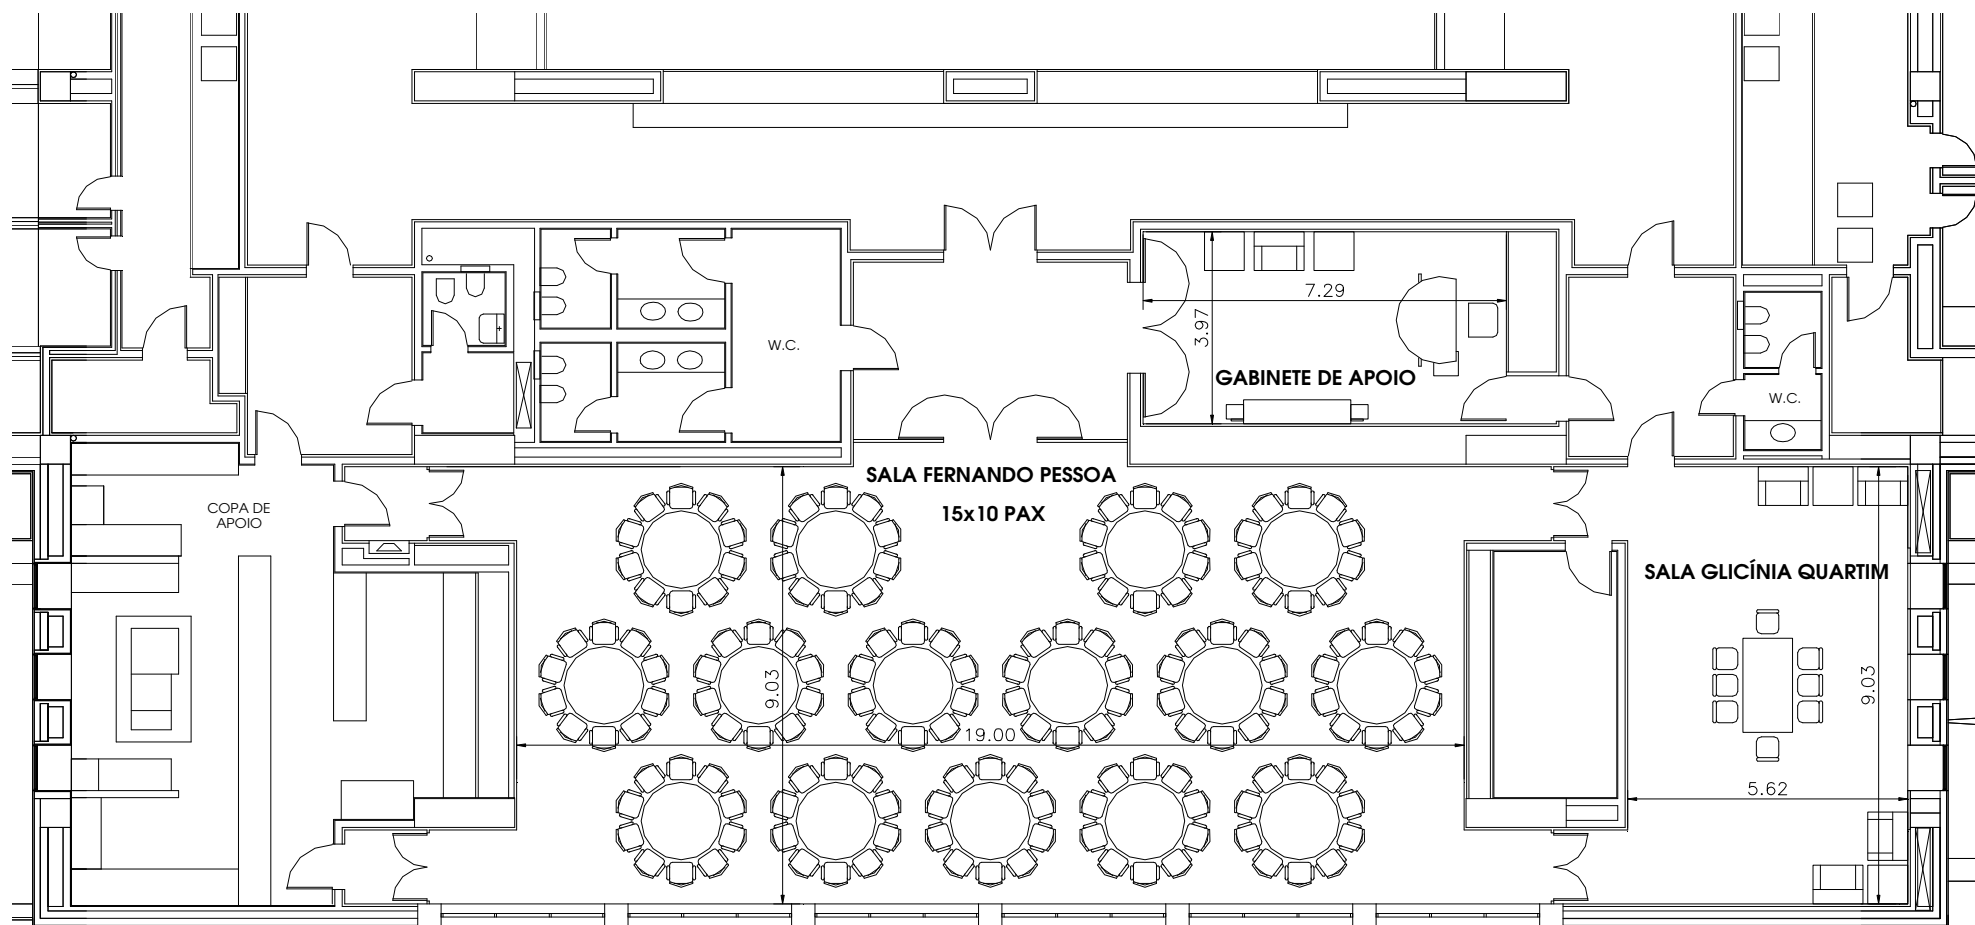

CENTRO
CULTURAL
DE BELÉM

<p>Designação MÓDULO 1 - SALAS FERNANDO PESSOA e GLICÍNIA QUARTIM - Layout banqueting sem buffet</p>	<p>Novembro 2006 Sem escala</p>	<p>Des. nº 1.2.2.8</p>
--	-------------------------------------	----------------------------

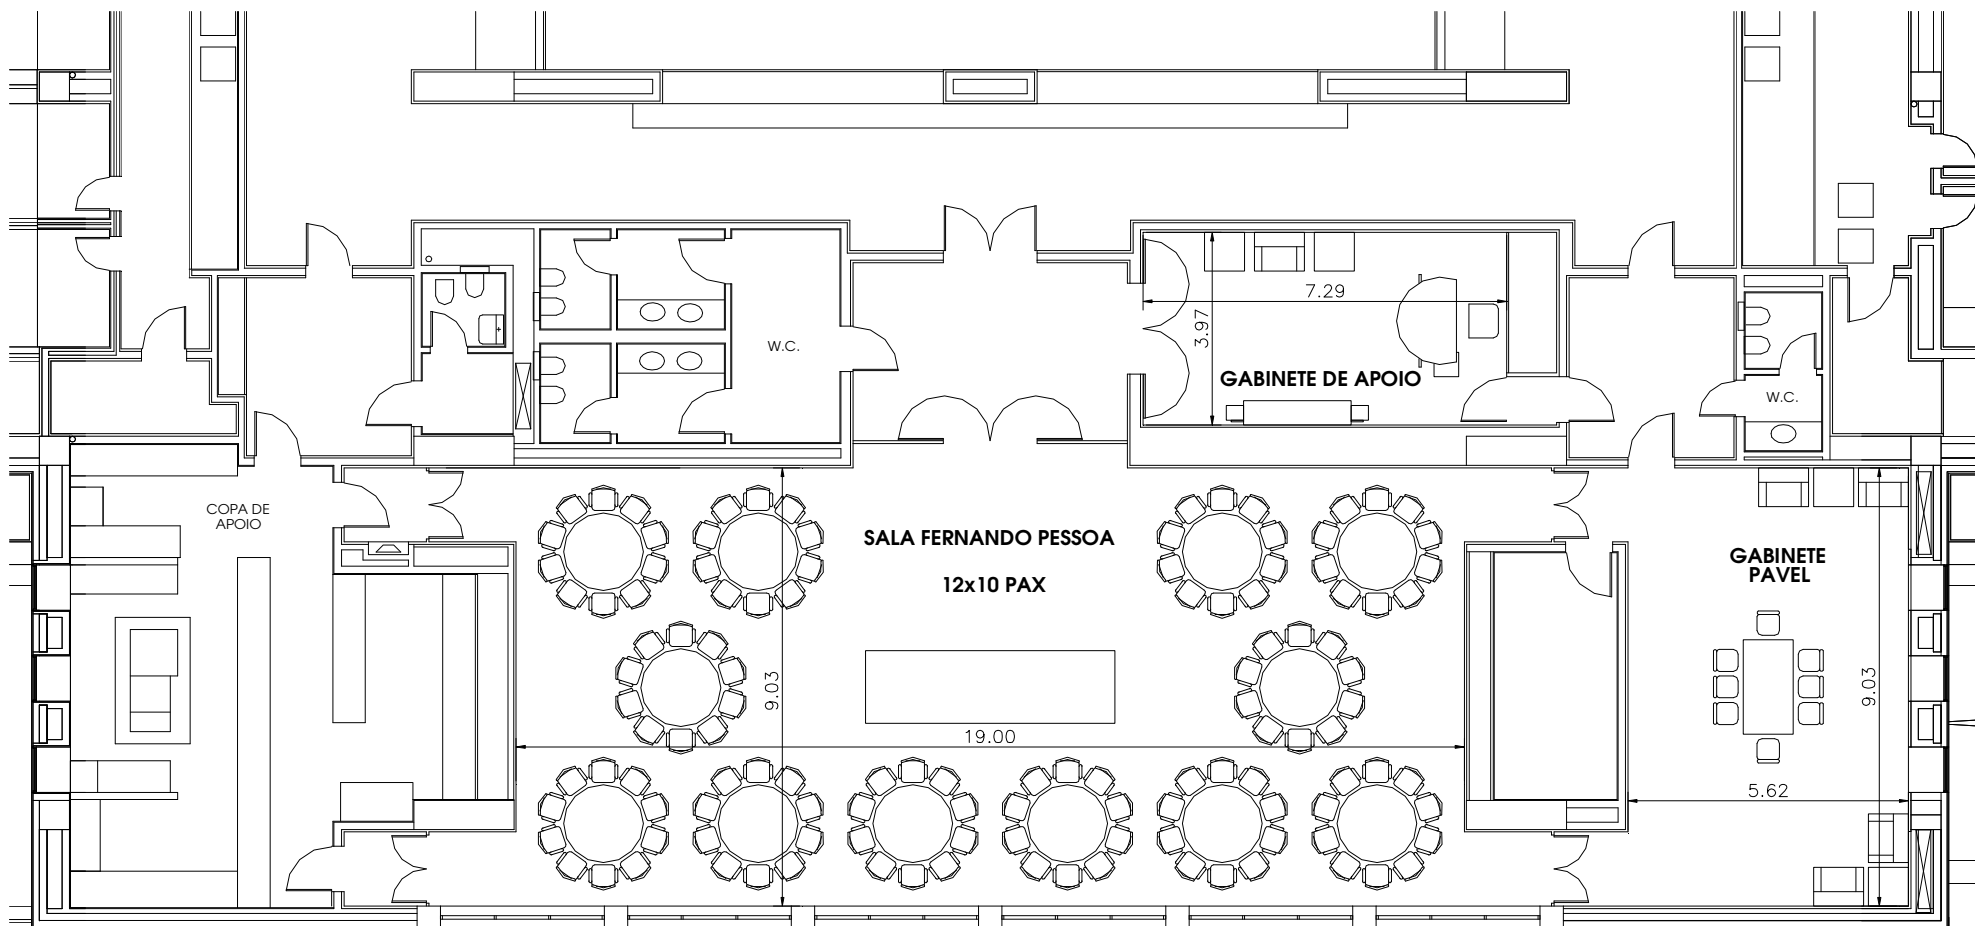

<p>Designação MÓDULO 1 - SALAS FERNANDO PESSOA e GLICÍNIA QUARTIM - Layout banqueting com buffet</p>	<p>Novembro 2006 Sem escala</p>	<p>Des. nº 1.2.2.9</p>
--	-------------------------------------	----------------------------