




Designação <b>MÓDULO 1 - SALA VITORINO NEMÉSIO - Planta cotada</b>	Novembro 2006 Sem escala	Des. nº <b>1.1.4.1</b>
---	-----------------------------	---------------------------

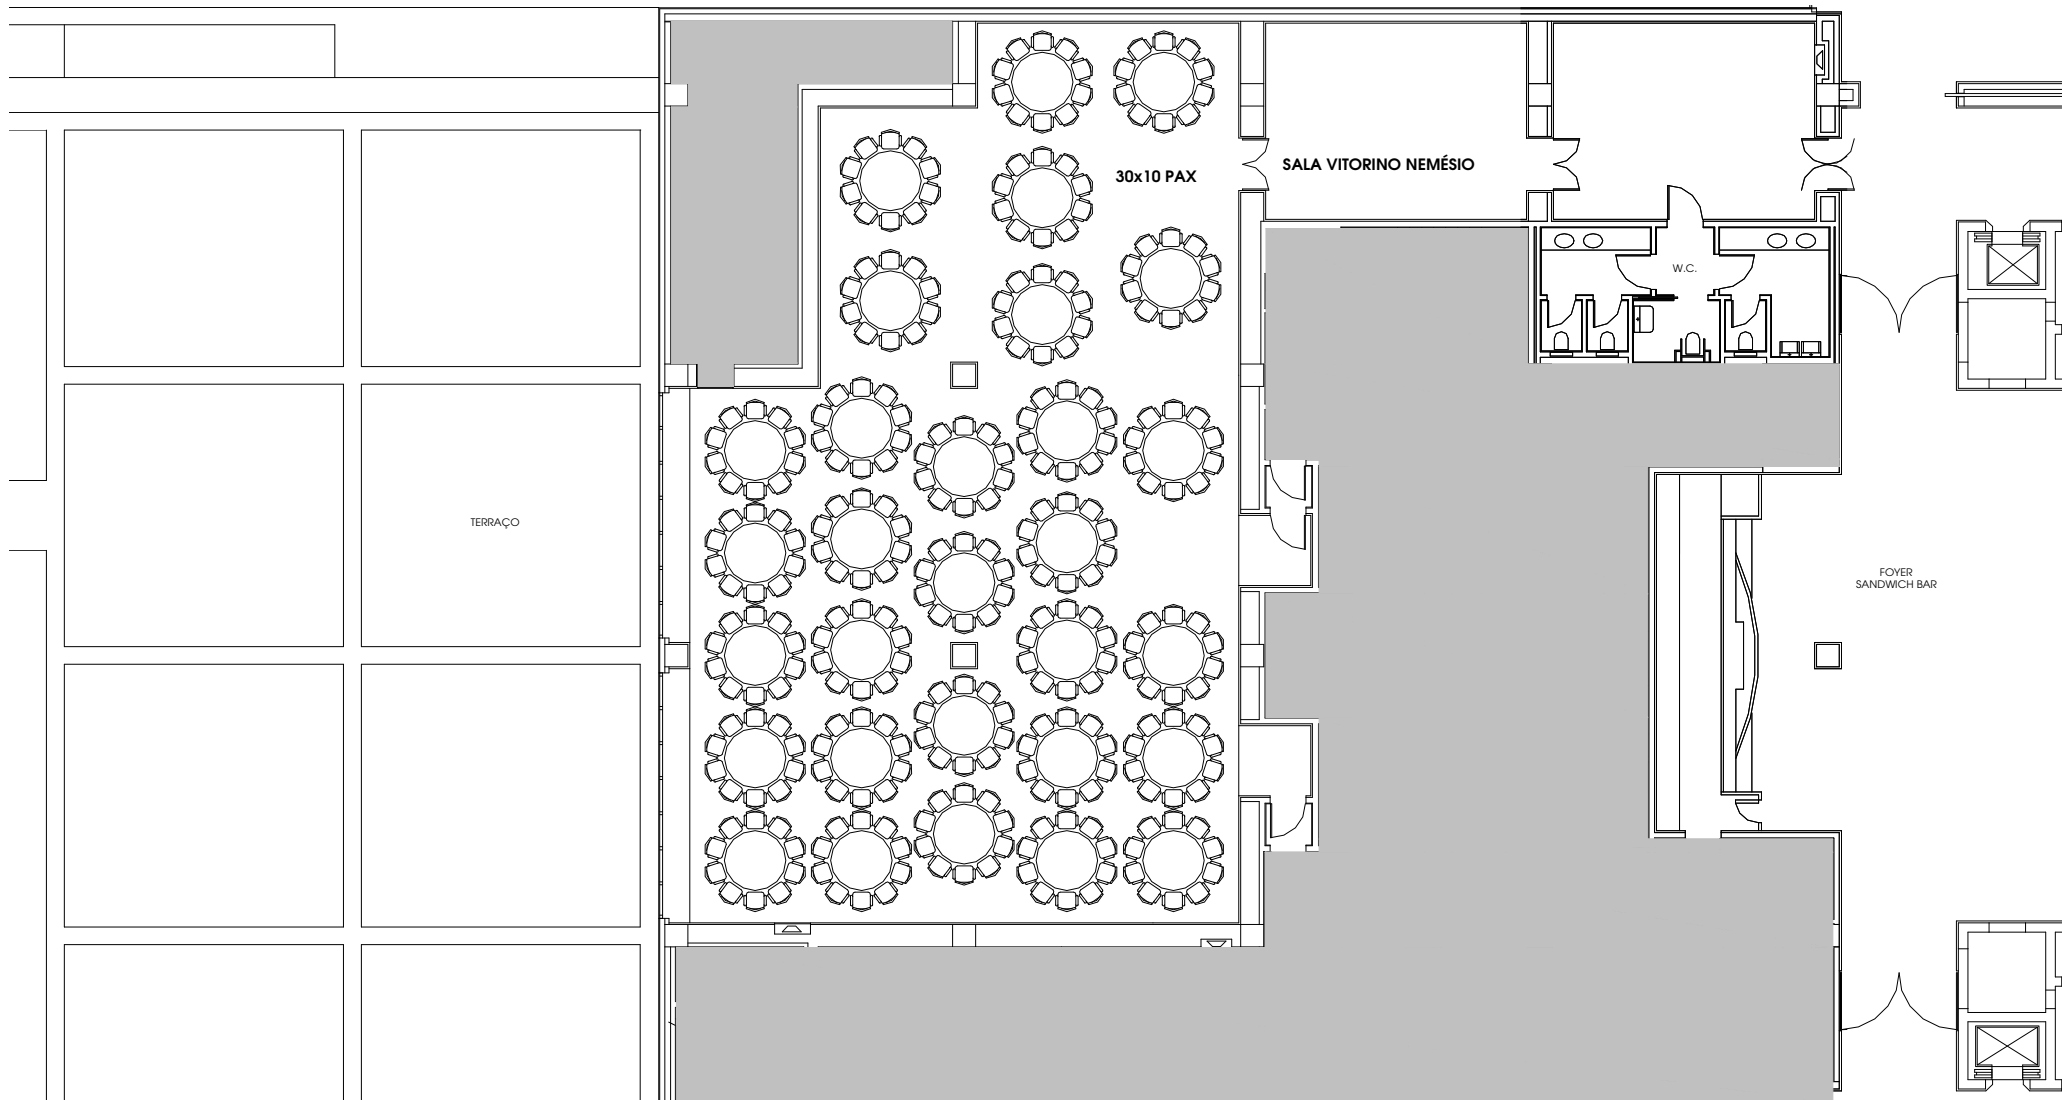

<p>Designação MÓDULO 1 - SALA VITORINO NEMÉSIO - Layout banqueting sem buffet</p>	<p>Novembro 2006 Sem escala</p>	<p>Des. nº 1.1.4.2</p>
---	-------------------------------------	----------------------------

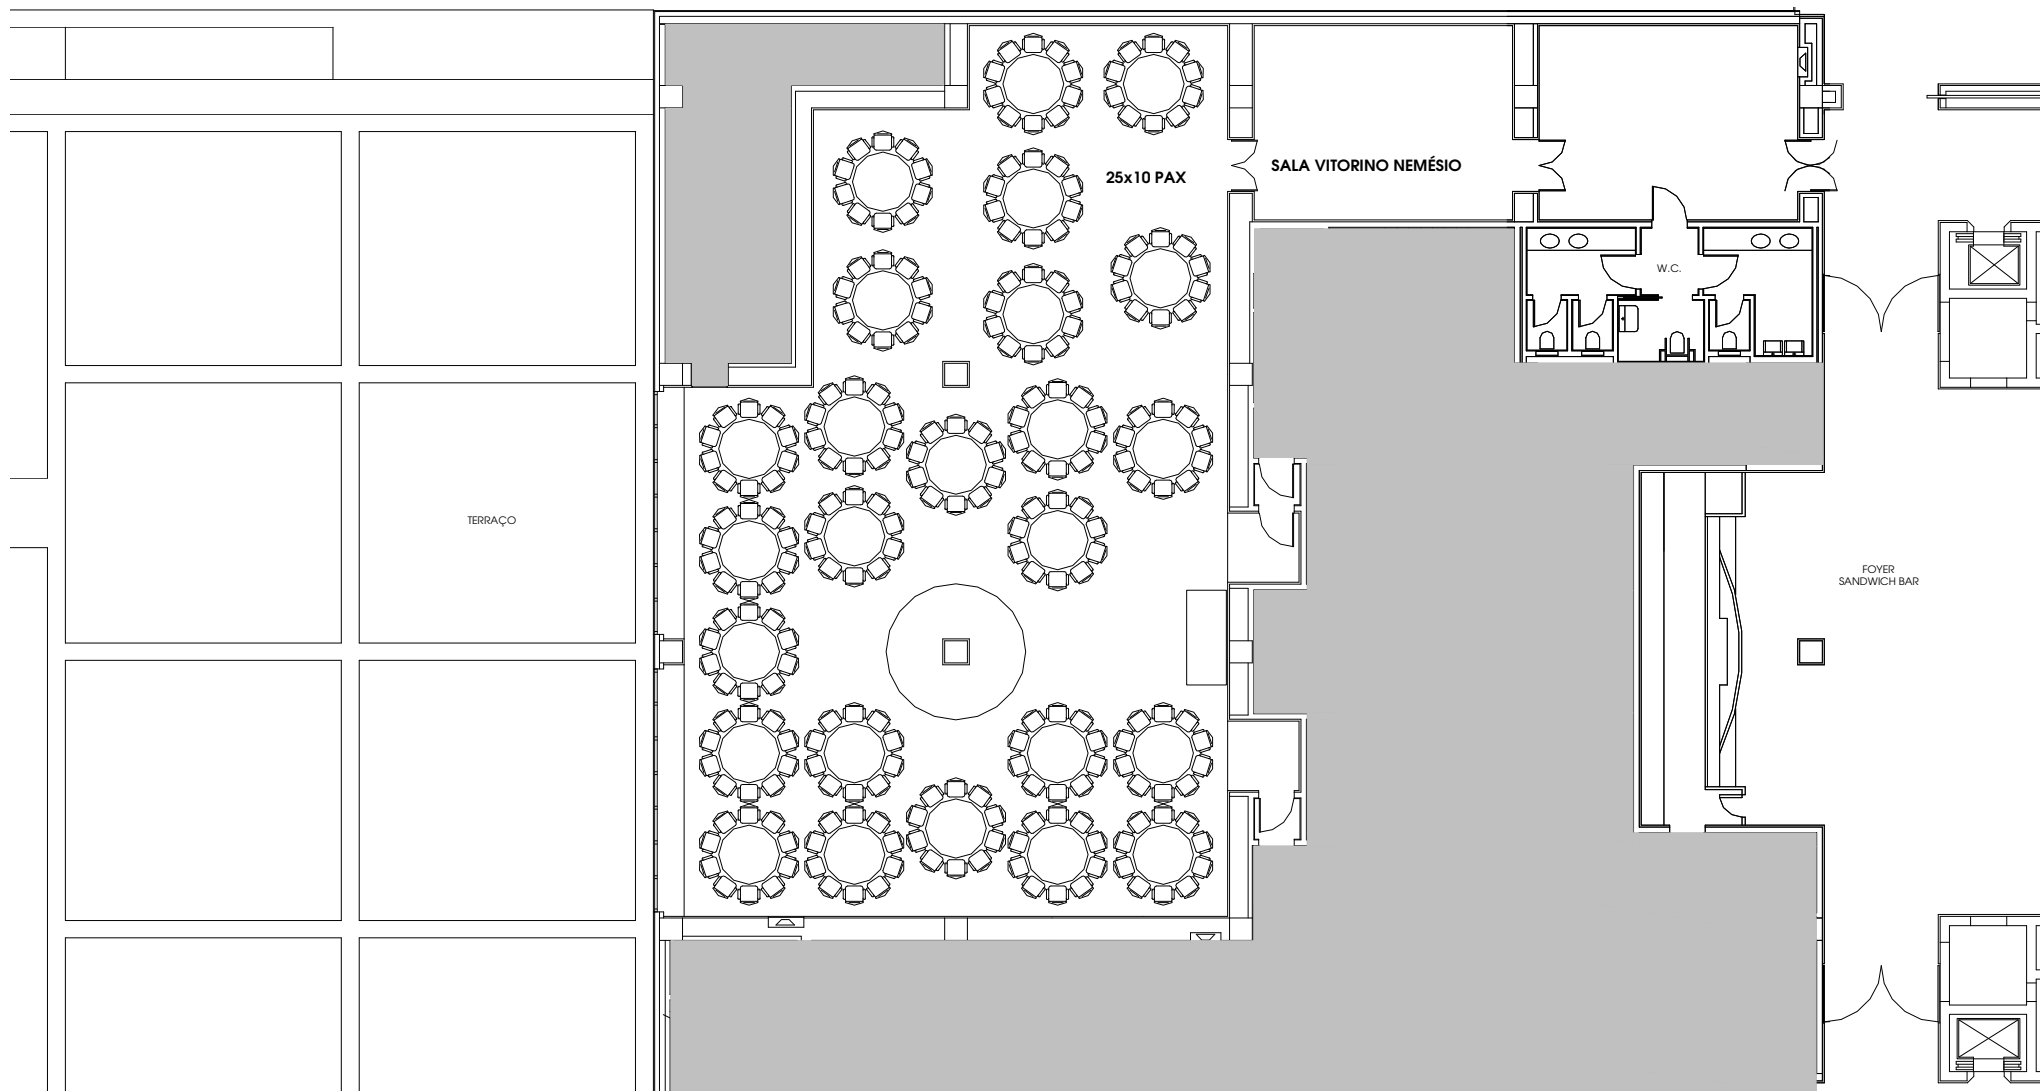

<p>Designação MÓDULO 1 - SALA VITORINO NEMÉSIO - Layout banqueting com buffet</p>	<p>Novembro 2006 Sem escala</p>	<p>Des. nº 1.1.4.3</p>
---	-------------------------------------	----------------------------

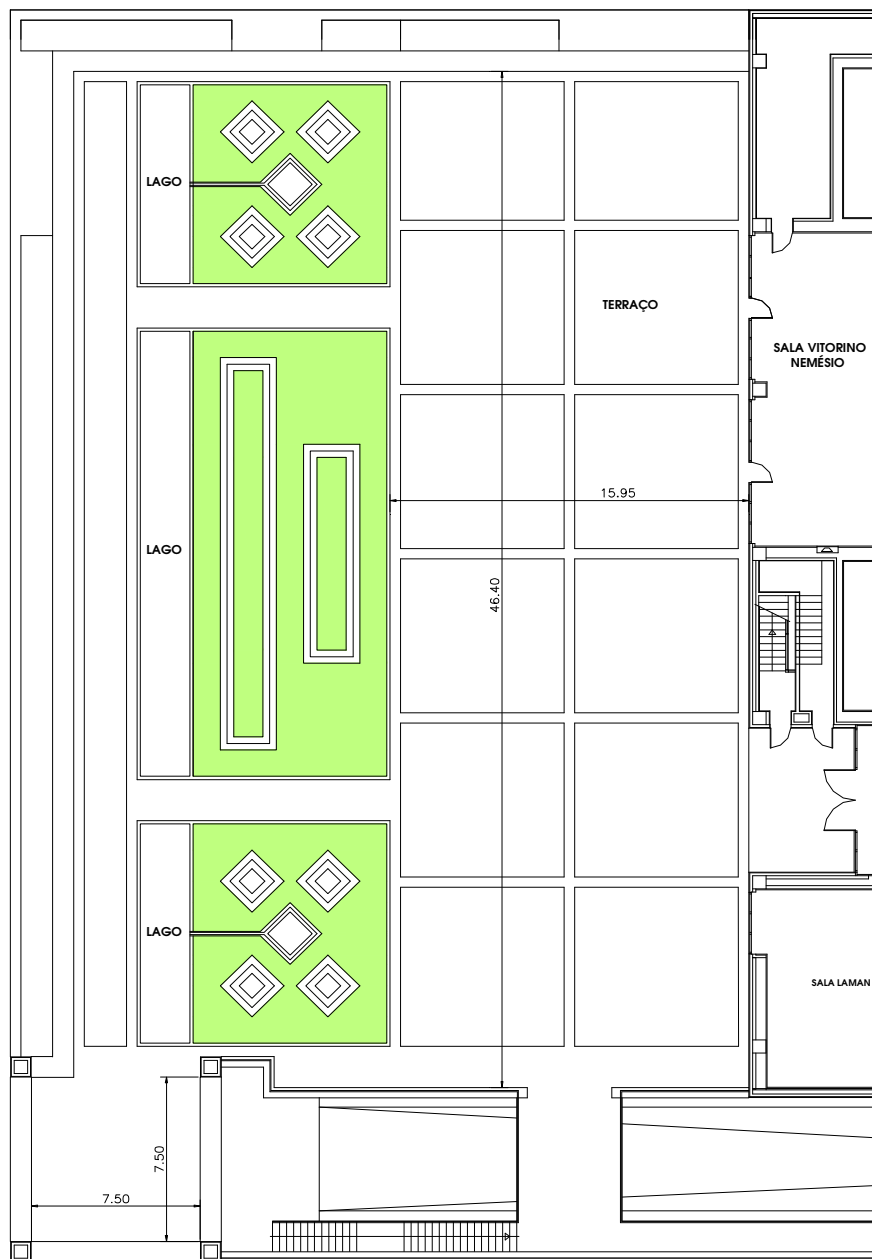

<p>Designação MÓDULO 1 - TERRAÇO DA SALA VITORINO NEMÉSIO - Planta cotada</p>	<p>Novembro 2006 Sem escala</p>	<p>Des. nº 1.1.4.4</p>
---	-------------------------------------	----------------------------