


ILUMINAÇÃO / LIGHTING	
Q. Nº	Q. DESC.
1	17/2
2	17/2
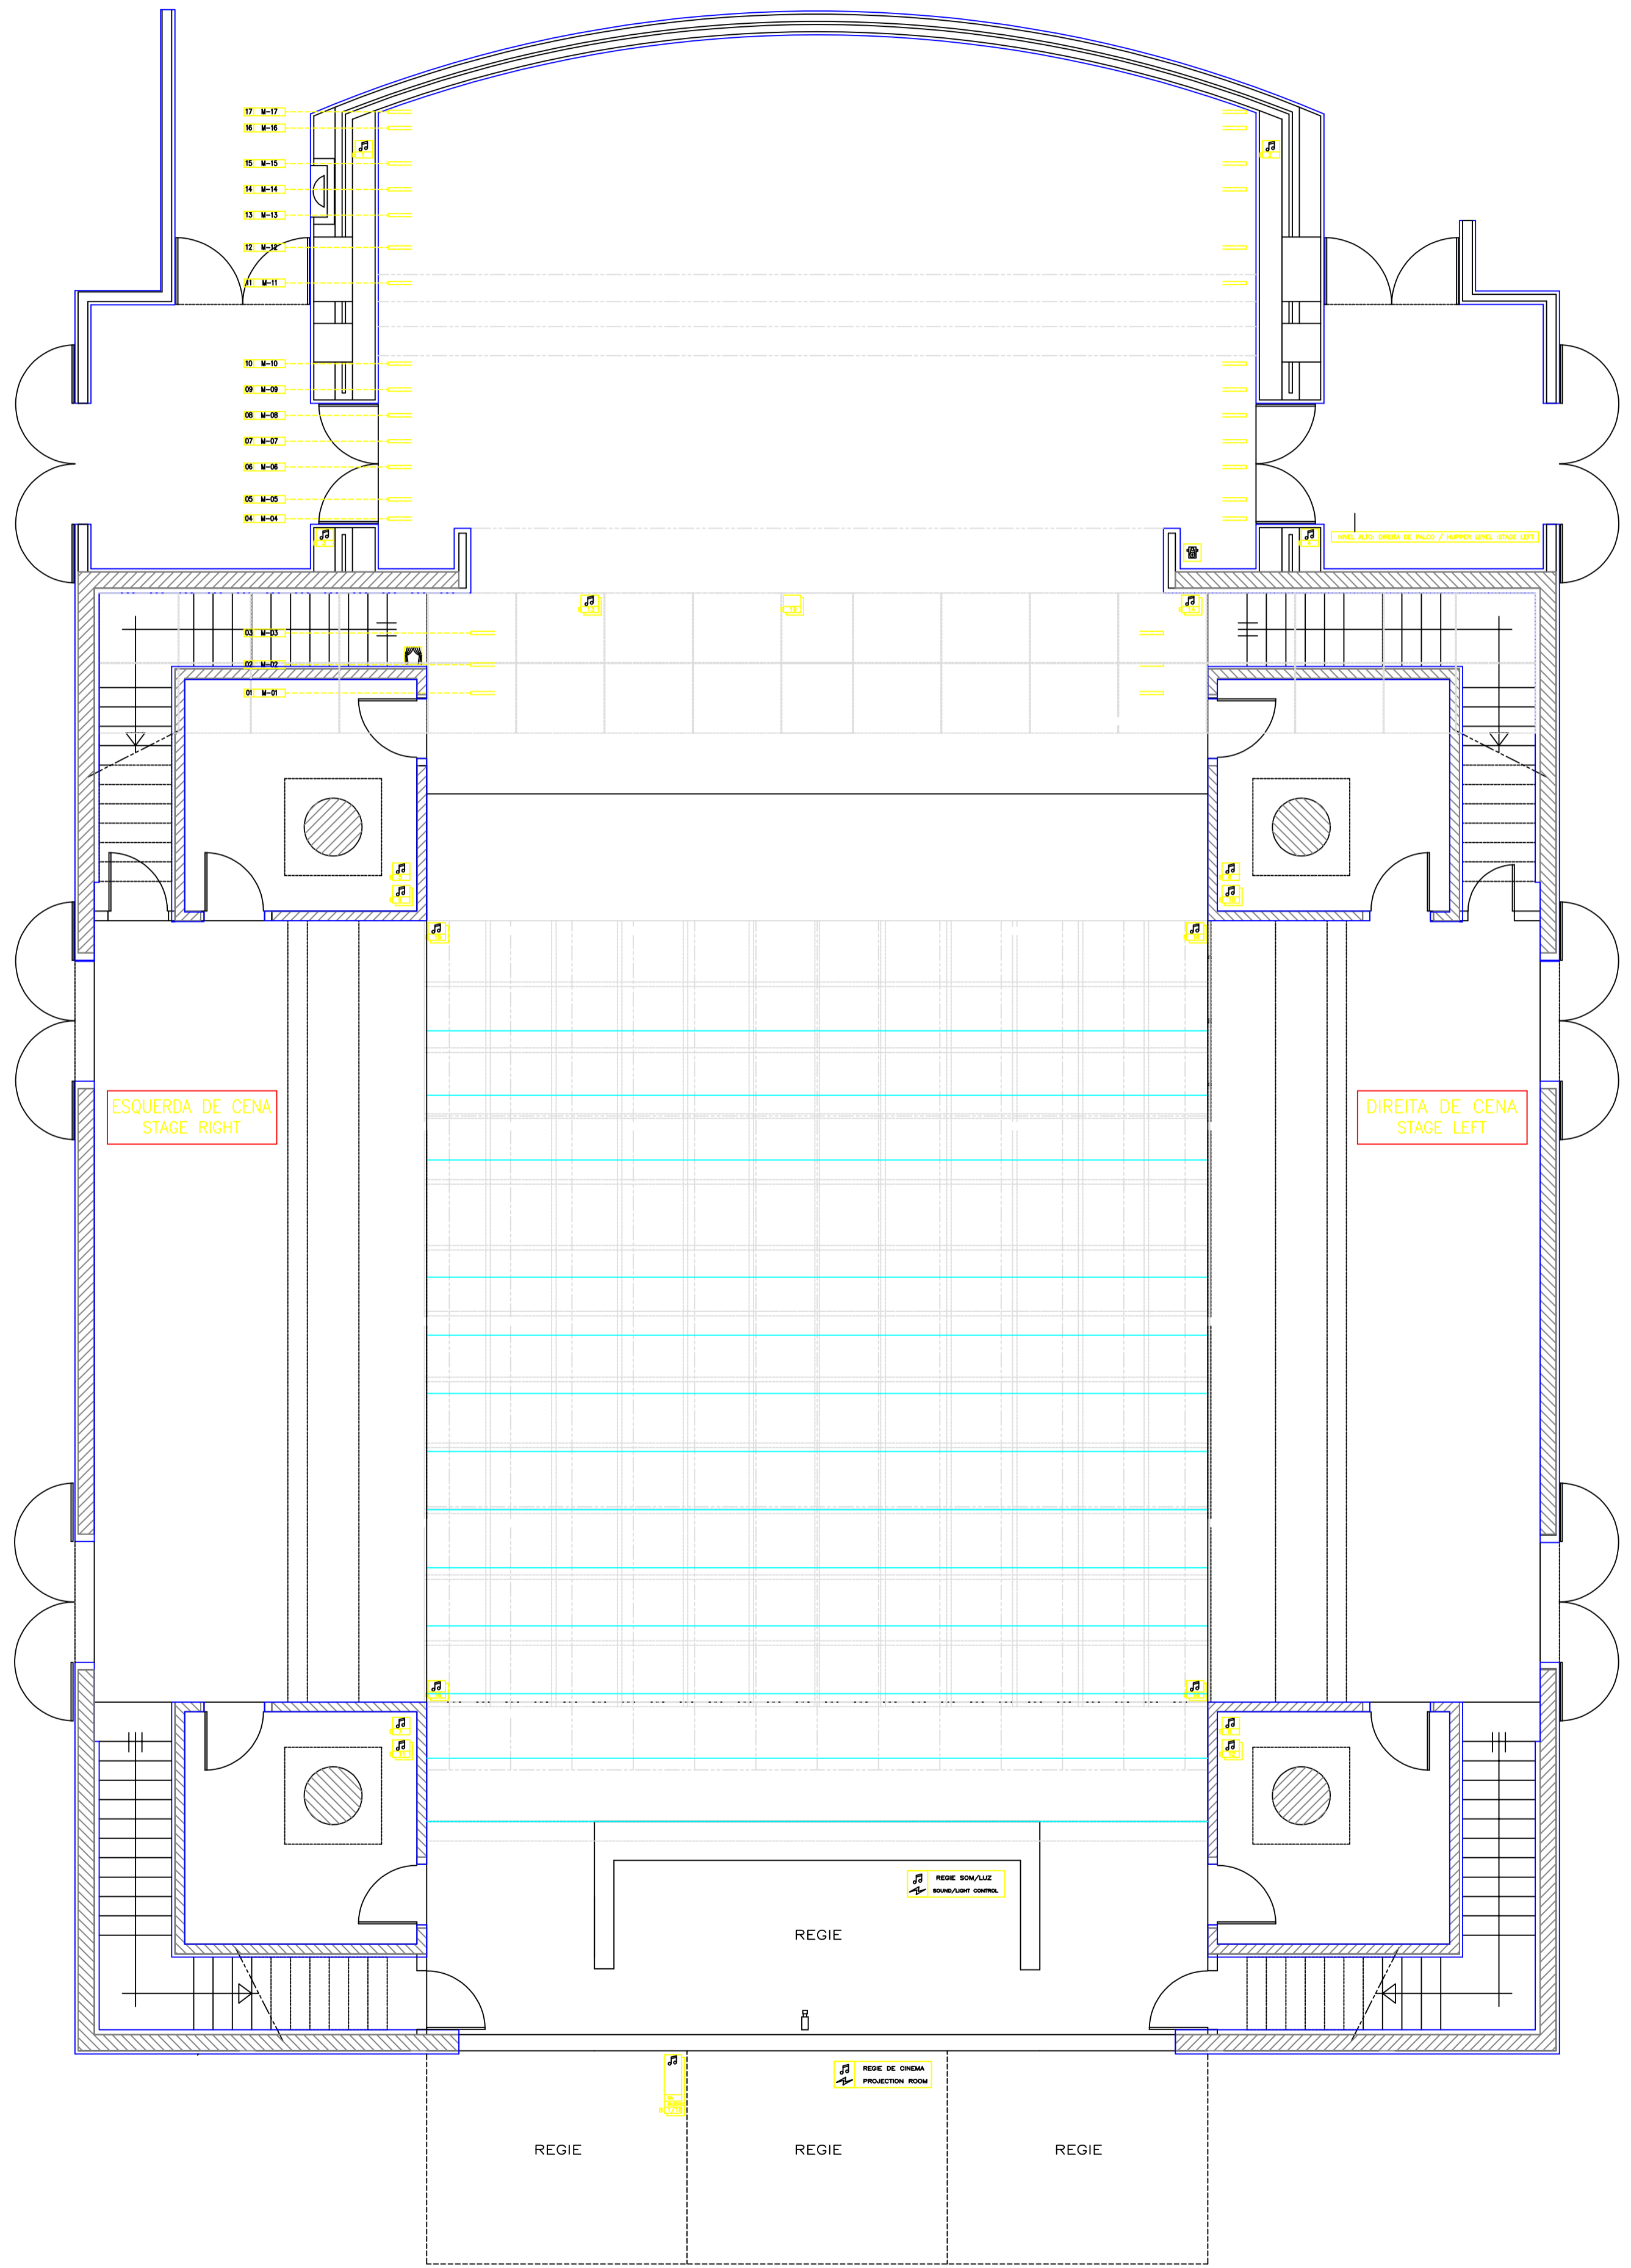

VARAS / BARS	
Q. Nº	Q. DESC.
1	17/2
2	17/2
VARAS / BARS	
Q. Nº	Q. DESC.
1	17/2
2	17/2
LEGENDA / LEGEND


- Câmara de Circuito de Cera Stage Circuit Camera
- Câmara Son Sound Cam
- Ecran Screen
- Comando de Emergência Emergency Control
- Comando de Energia Rigging Control
- Comando de Cortina House Curtain Control
- Comando Pano de Ferro Safety Curtain Control
- Directo de Cera Stage Management

- Câmara com sombra Shadowed Boxes
- entre os eixos das varandas are et Fly-Gallery level
- Câmara sem sombra Boxes without shadow
- entre os eixos da plateia are et Stage level
- Câmara a transpilar Shadow Boxes
- entre os eixos da sub-plateia are et Understage level


VARAS / BARS

Nº de Vara / Bar Number



Referência de vara / Bar reference

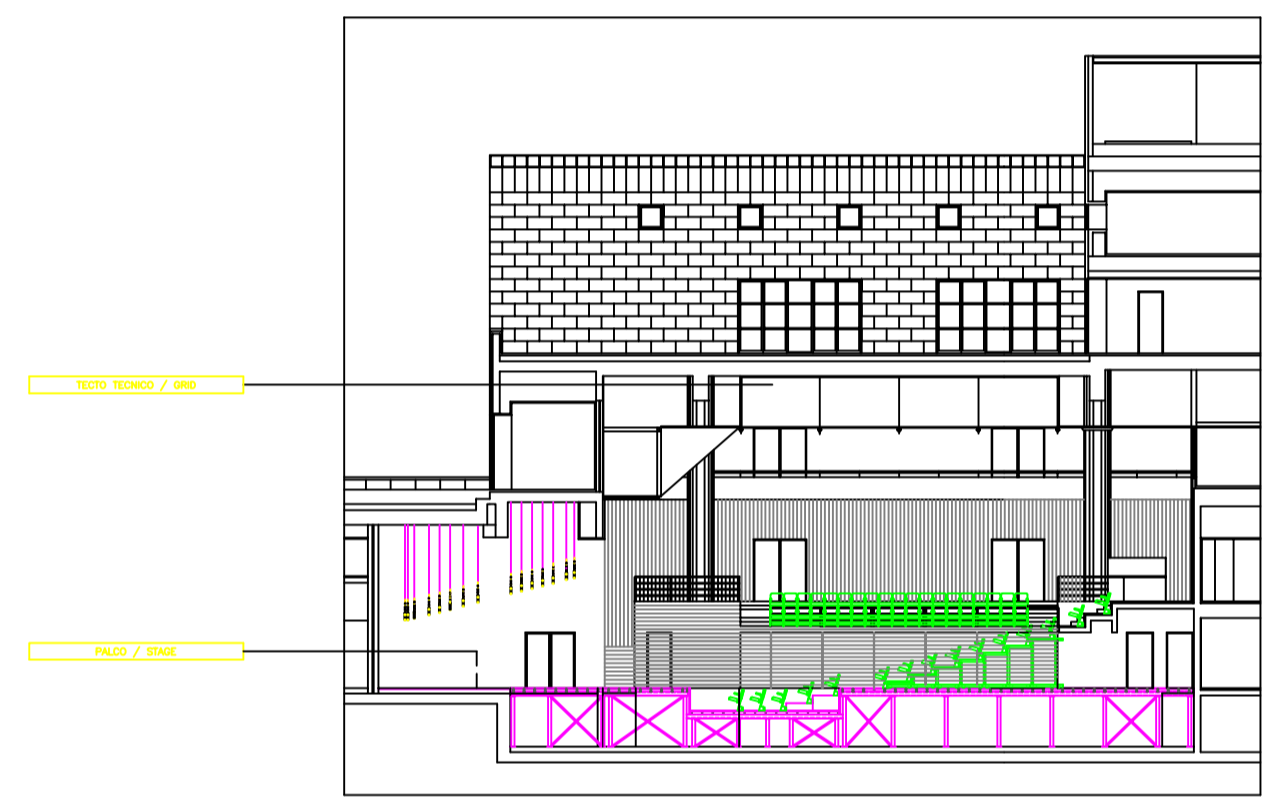

BOCA DE CENA / APRON

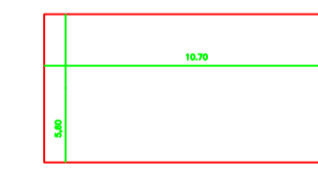

GRADIL / GRID

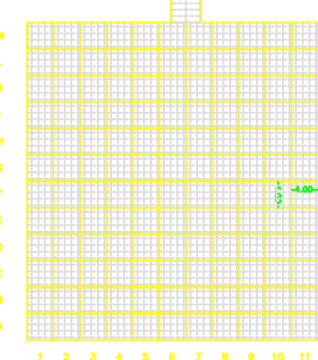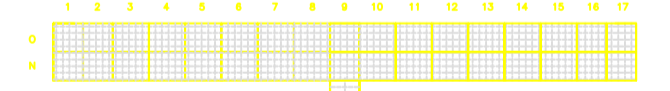

Q. Nº	Q. DESC.
1	17/2
2	17/2
TELAS FINAIS

Centro Cultural de Belém
 Direcção de Edifícios
 e Instalações Técnicas
 D.E.I.T.

ACTUALIZAÇÃO
 Revisão B Data - Setembro 2017

FUNDAÇÃO
 DAS
 DESCOBERTAS
 Centro Cultural de Belém

PEQUENO AUDITÓRIO
 TÉCNICA DE CENA
 STAGE PLANNING

PRODUÇÃO:
 PRODUCTION:

PLANTA
 PLAN
 ESCALA 1/50

Projecto de Arquitectura: ARQ. Vitoria Gregoris
 RSCD

ARQ. FLAVIO TIRONE
 TEL. 91 281 1 91 81 28 FAX: 91 28 28
 COLABORAÇÃO: ARQ. Pedro Silva
 ARQ. Jose Romano
 ARQ. Dulce Louro


VÁRAS / BARS		
Nº	COOR. X	COOR. Y
1		
2		
LEGENDA / LEGEND

- Casca luminosa / Lighting bar
- Câmara de Circuito de Câmera / Stage Circuit Camera
- Casca Sim / Sound bar
- Comando de Emergência / Emergency Control
- Comando vane / Rigging Control
- Comando Cortina / House Curtain Control
- Comando Plano de Ferro / Safety Curtain Control
- Direção de Cena / Stage Management


VÁRAS / BARS

Nº de Vars / Bar Number

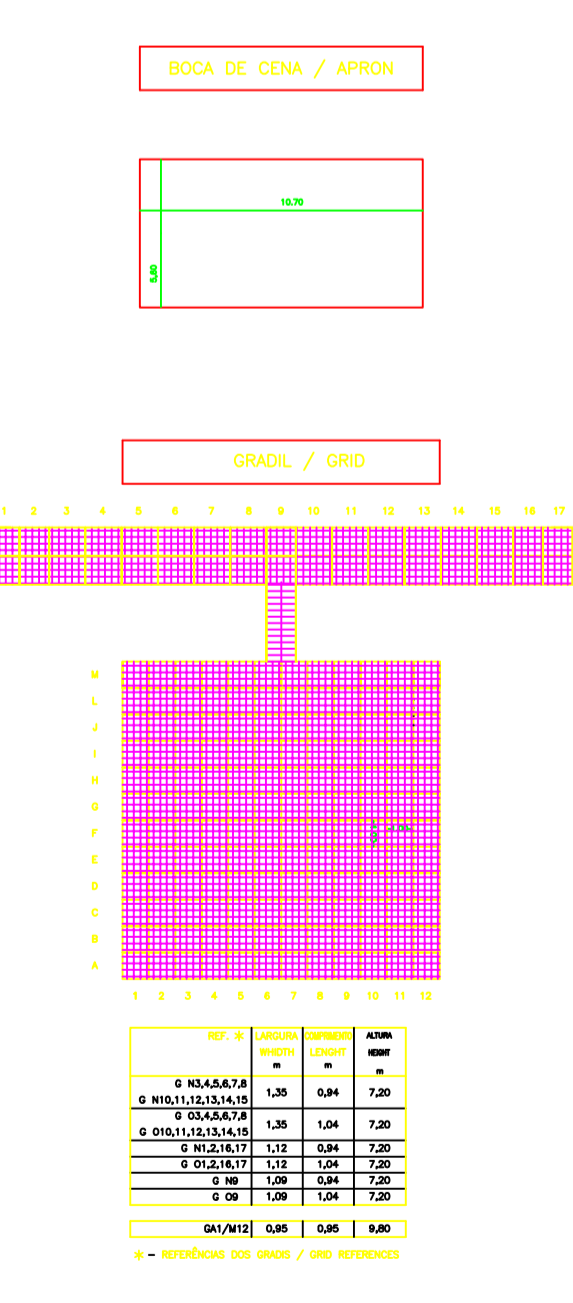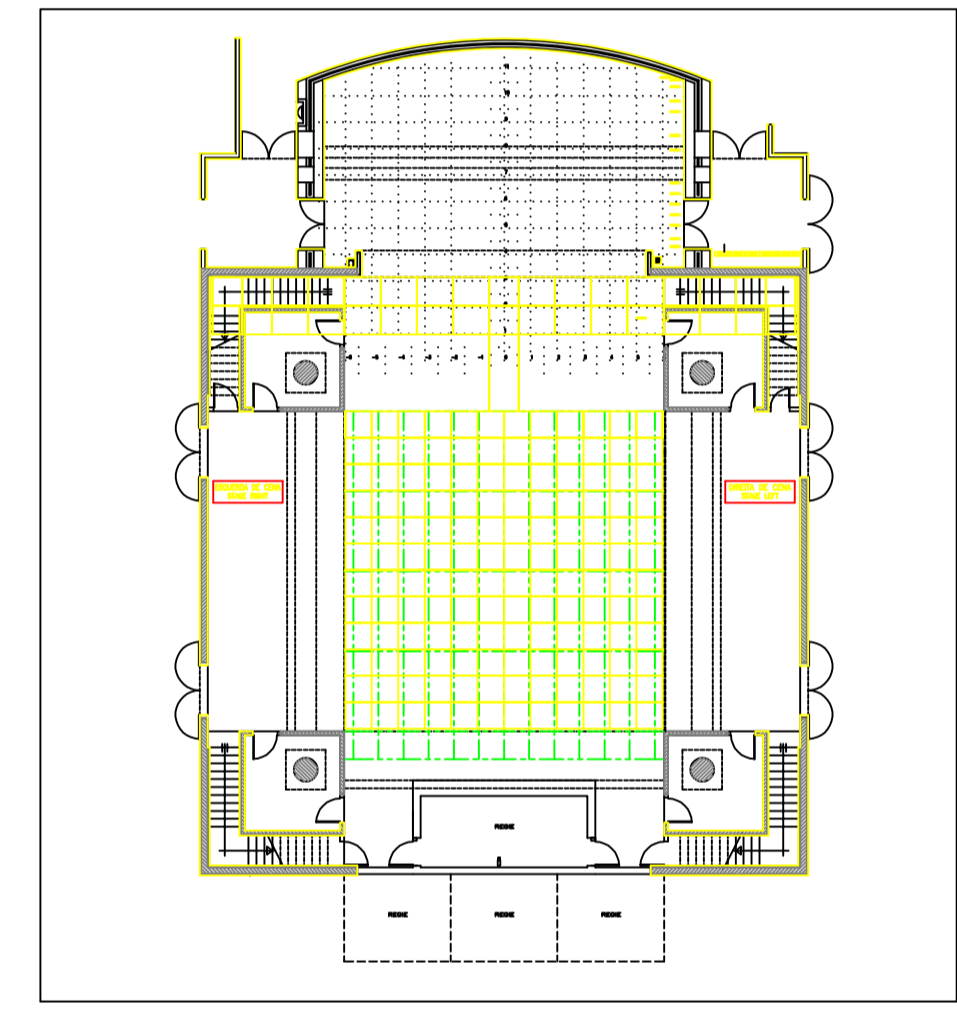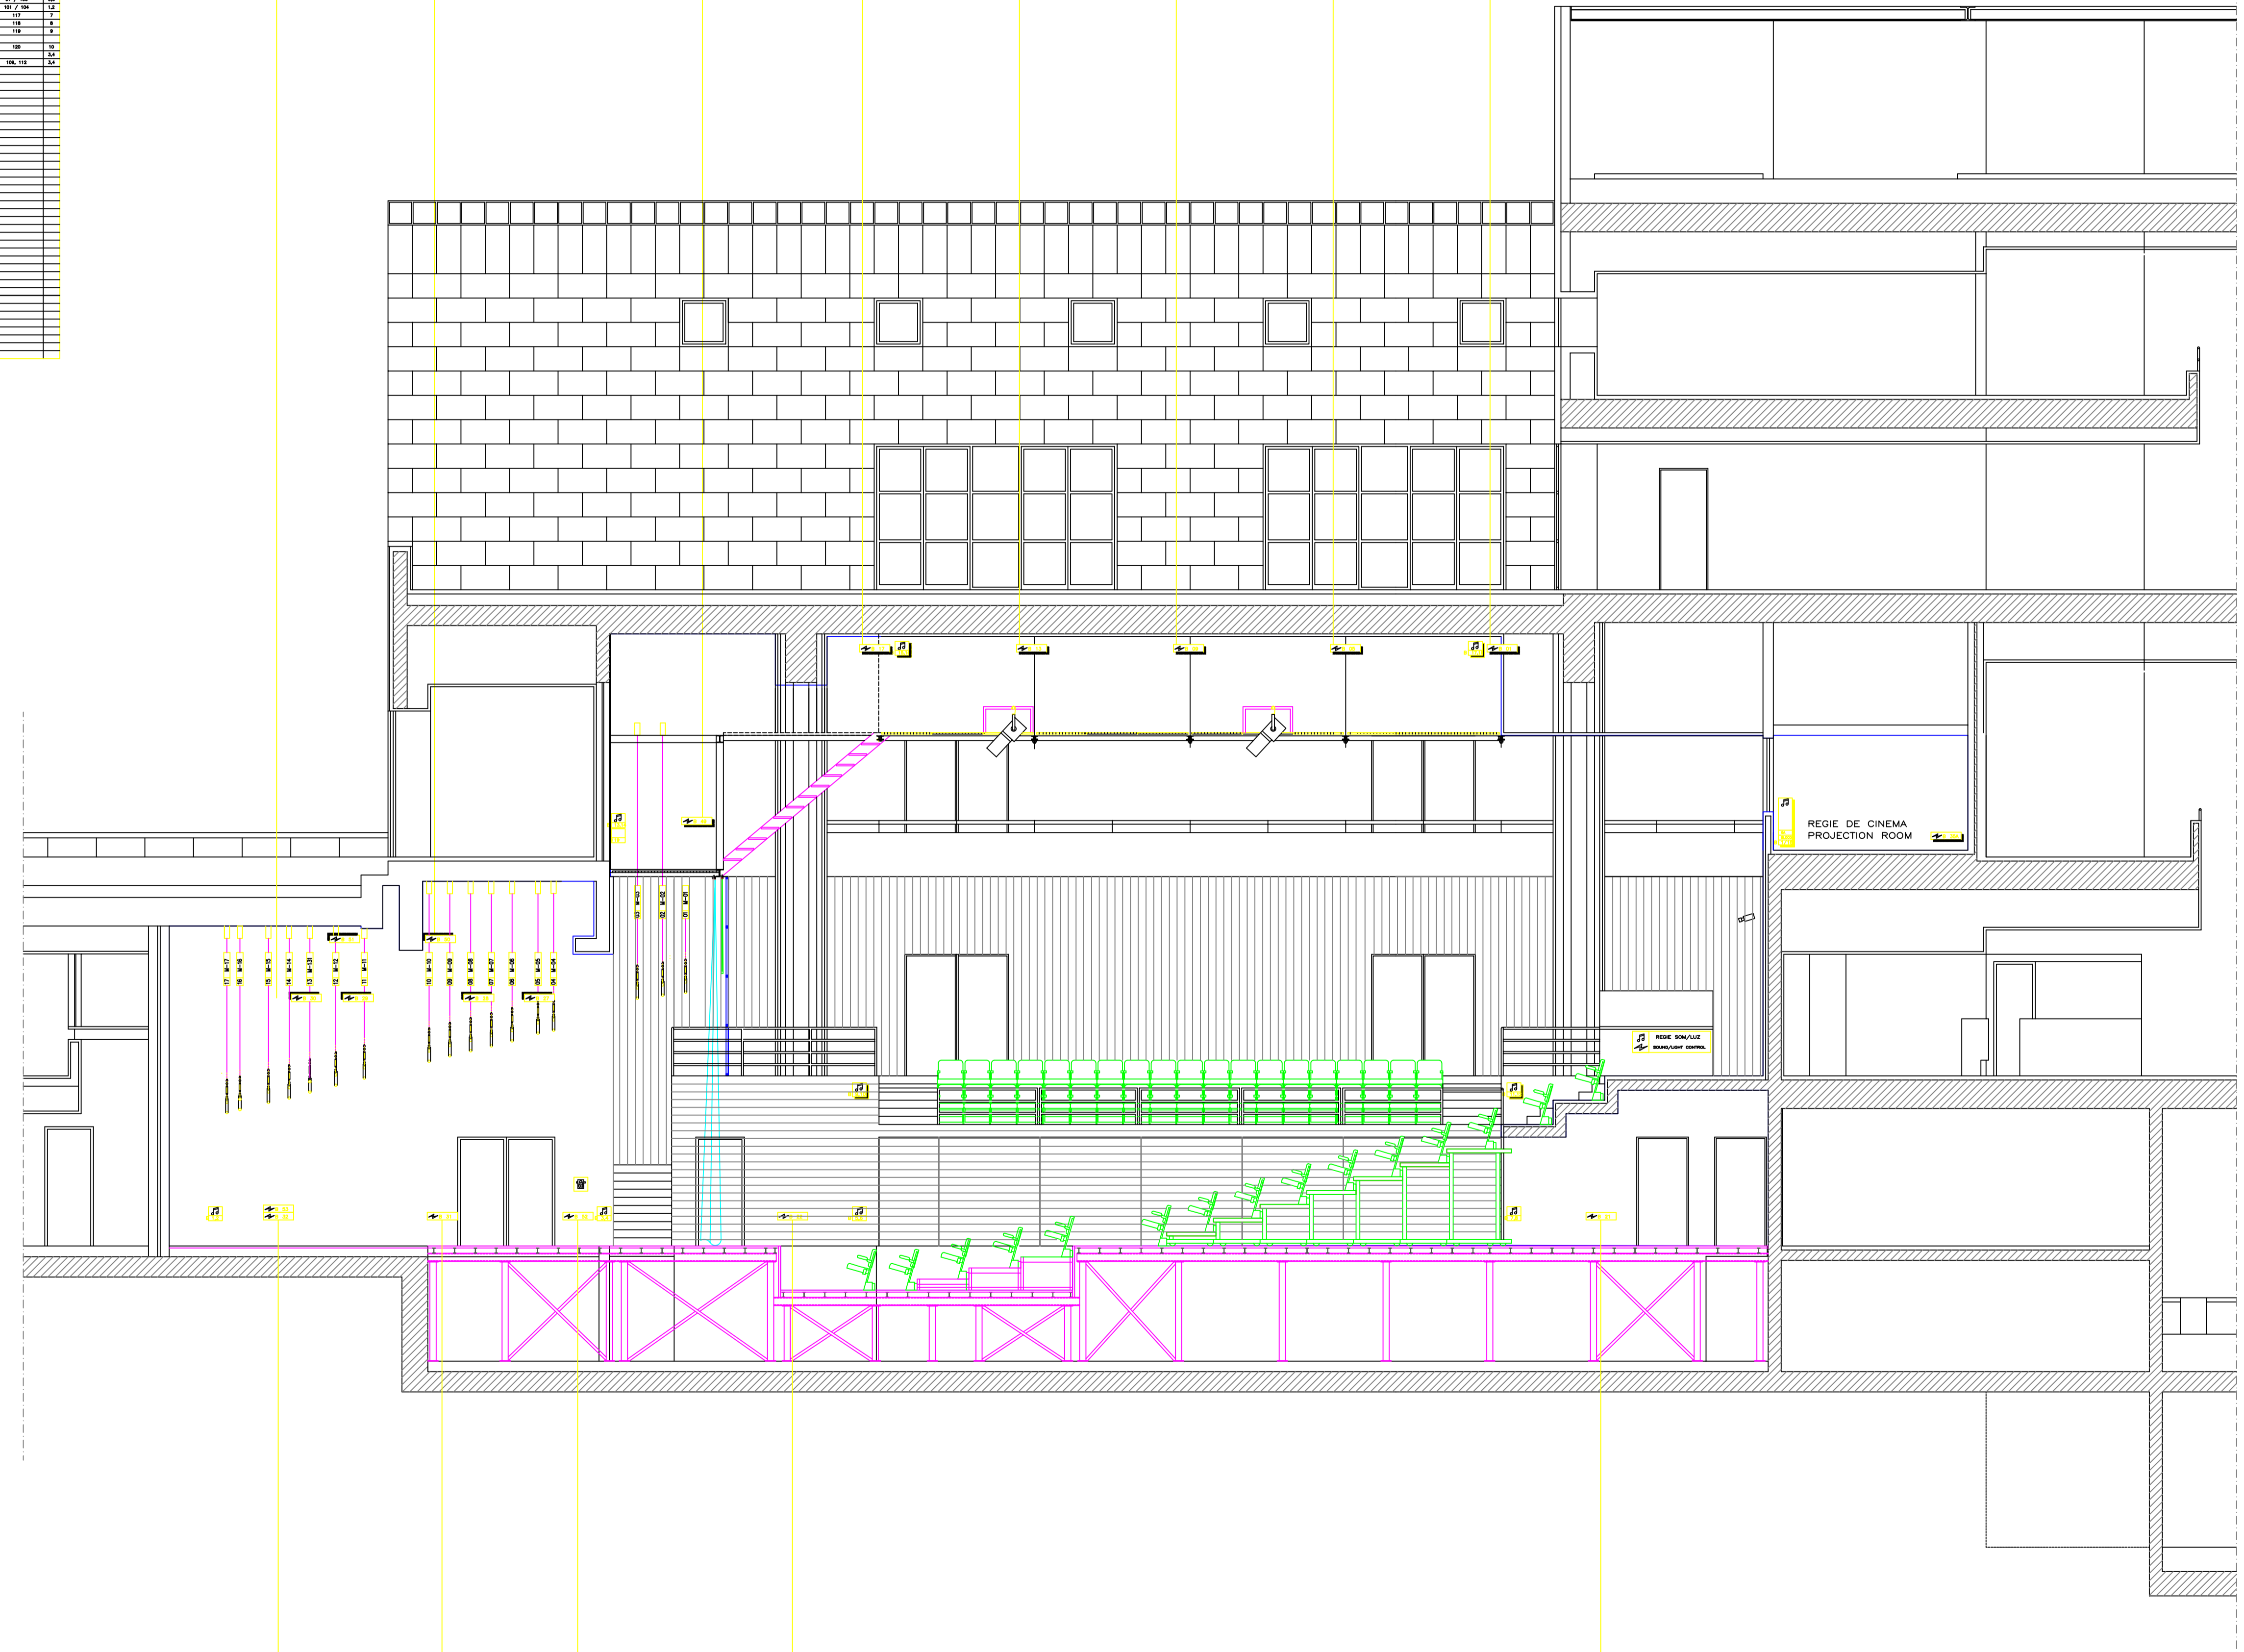 Referência de vars / Bar reference



FUNDAÇÃO DAS DESCOBERTAS
Centro Cultural de Belém

PEQUENO AUDITÓRIO

TÉCNICA DE CENA
STAGE PLANNING

PRODUÇÃO: PRODUCTION:

CORTE SECTION

ESCALA 1/50

Projecto de Arquitectura: ARQ. Vittorio Gregotti / RESCO


ARQ. FLAVIO TIRONE
TEL 01 21 1 91 55 25
COLABORAÇÃO: ARQ. Pedro Sivo, ARQ. Joana Romão, ARQ. Duarte Loure

ACTUALIZAÇÃO
Revisão B Data - Setembro 2017



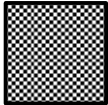
© 2014 08 cb-0-p0-r00.002

MONTAGEM FIXA DE LUZ DE FRENTE NA GRID DO PA

↑ PALCO ↑

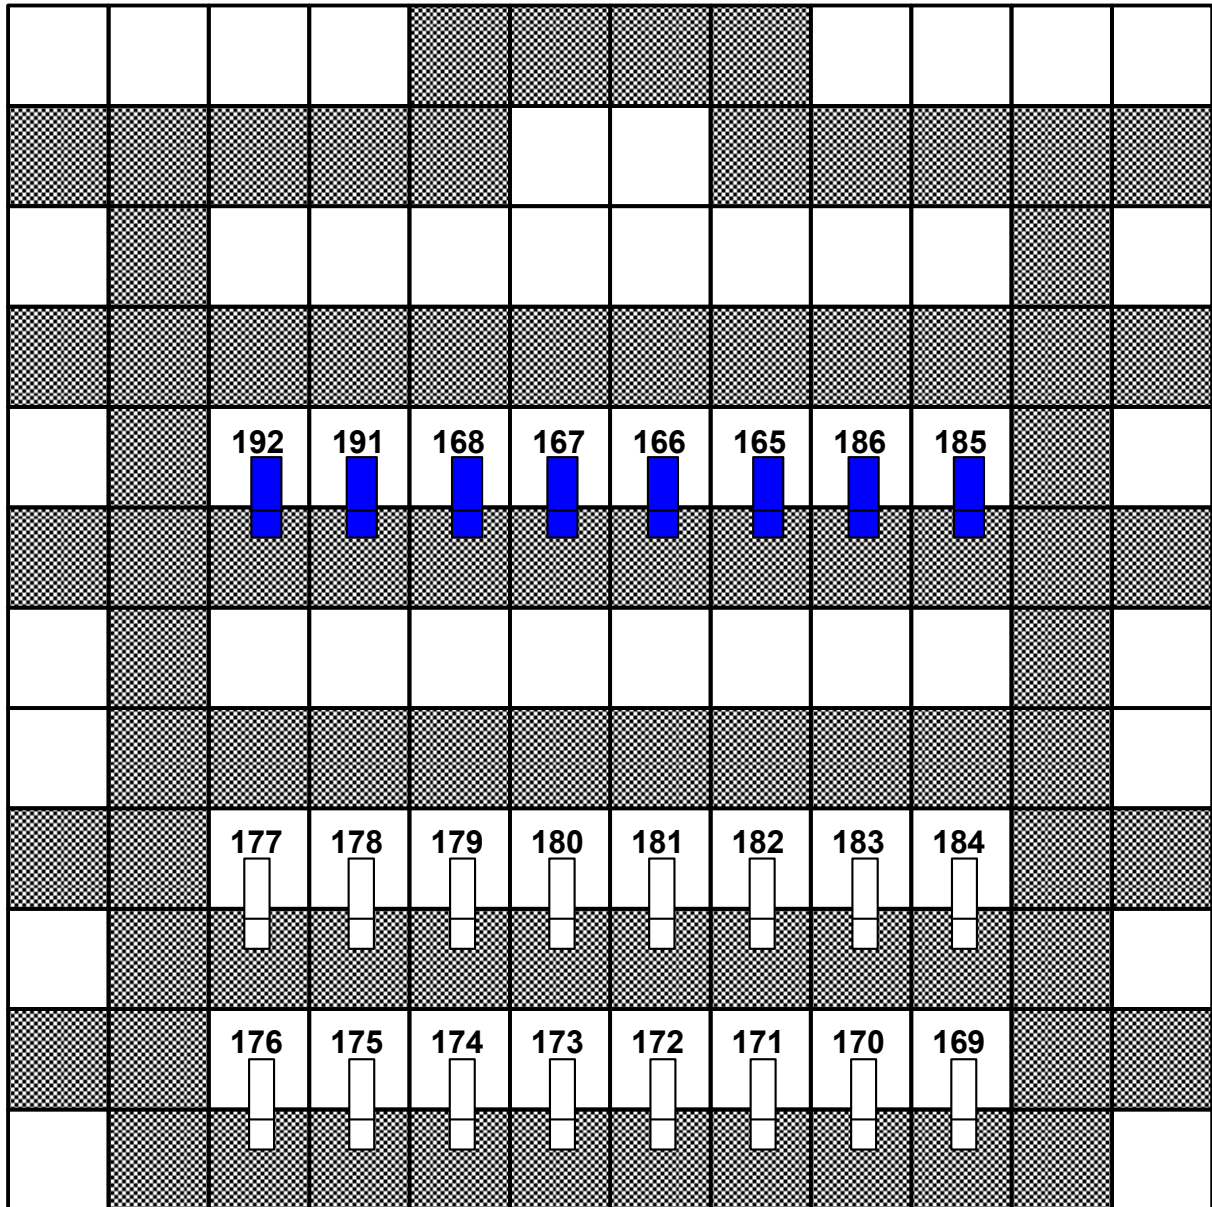

↓ REGIE ↓

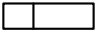LEGENDA	
	RECORTE STRAND 2Kw CADENZA 12°/22°
	RECORTE RJ 2Kw 714SX 15°/40°
	ZONA DE PASSADEIRA