

LEGENDA / LEGEND

- Caixa luminosa [Symbol] Lighting box
- Câmara de Circuito de Cena [Symbol] Stage Circuit Camera
- Caixa Som [Symbol] Sound box
- Luz [Symbol] Lamp
- Comandos de Emergência [Symbol] Emergency Control
- Comando voz [Symbol] Rigging Control
- Comando Cortina [Symbol] House Curtain Control
- Comando Plano de Ferro [Symbol] Safety Curtain Control
- Direção de Cena [Symbol] Stage Management

- Caixas com sombra [Symbol] Shaded Boxes
estão ao nível das varandas
are at Fly-Gallery level
- Caixas sem sombra [Symbol] Boxes without shades
estão ao nível do palco
are at Stage level
- Caixas a traspasso [Symbol] Dashed Boxes
estão ao nível do sub-palco
are at Understage level

VARAS / BARS


- Nº da Vara / Bar Number
[Symbol]
- Referência da vara / Bar reference
[Symbol]

NOTAS

SECTORES	VARAS BARS
Nº	VARAS BARS
001	001 - 002

- REFERÊNCIAS DAS VARAS / BARS REFERENCES
- CP - VARAS CONTRAPESADAS / COUNTERWEIGHT BARS
- M - VARAS MOTORIZADAS / MOTORIZED BARS
- X - VARAS MANUAIS / MANUAL BARS

BOCA DE CENA / APRON

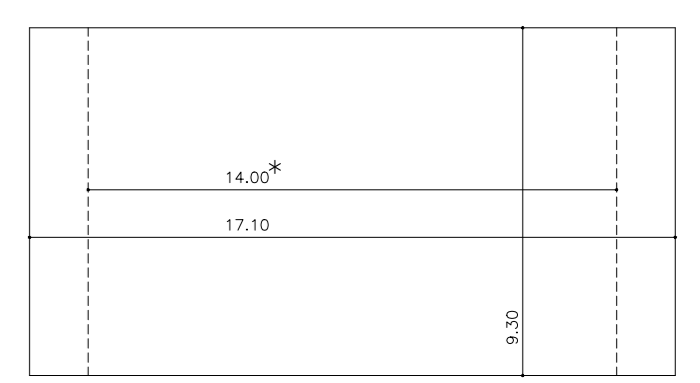

TELAS FINAIS

CCB Centro Cultural de Belém
 Direcção de Edifícios e Instalações Técnicas
 D.E.I.T.

ACTUALIZAÇÃO
 Revisão B Data - Setembro 2021

CCB

DIREÇÃO DE EDIFÍCIOS E INSTALAÇÕES TÉCNICAS

Evento / Projecto

PRODUÇÃO
PRODUCTION

Cliente / Especialidade


TÉCNICA DE CENA
STAGE PLANNING

Título do Desenho

GRANDE AUDITÓRIO
CORTE
SECTION

Data Escala
1:50

Revisão Data

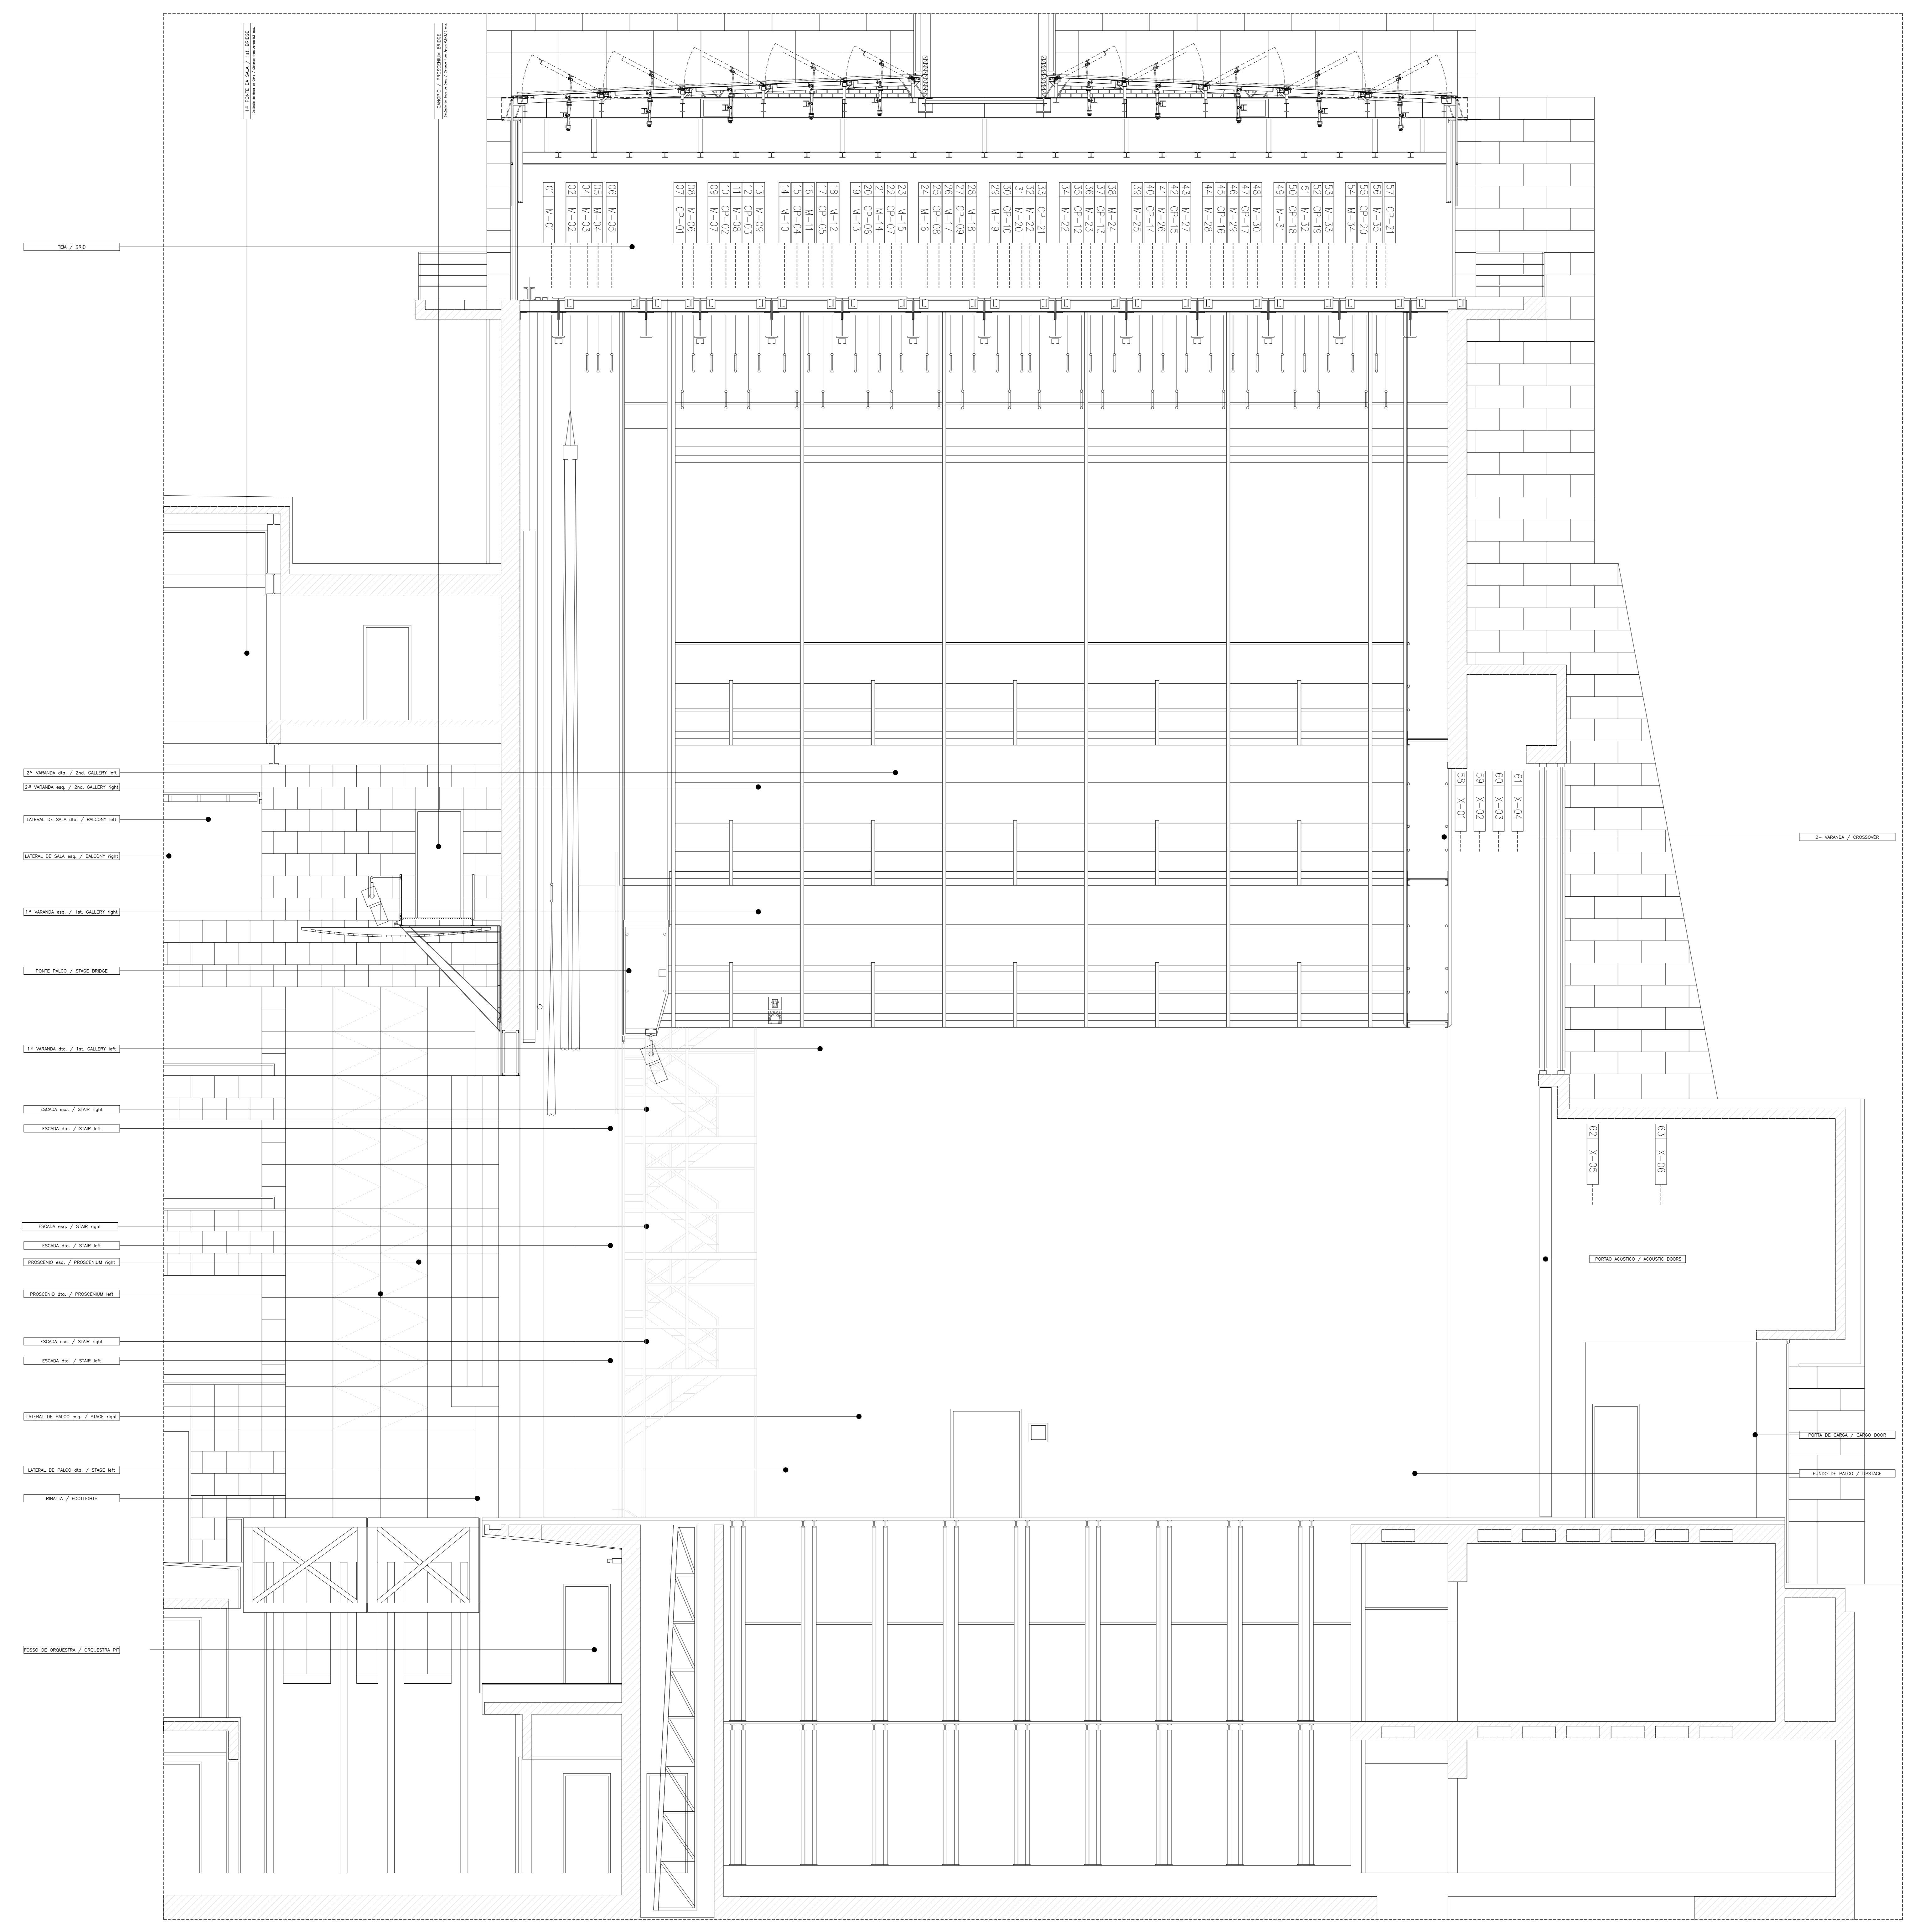

